


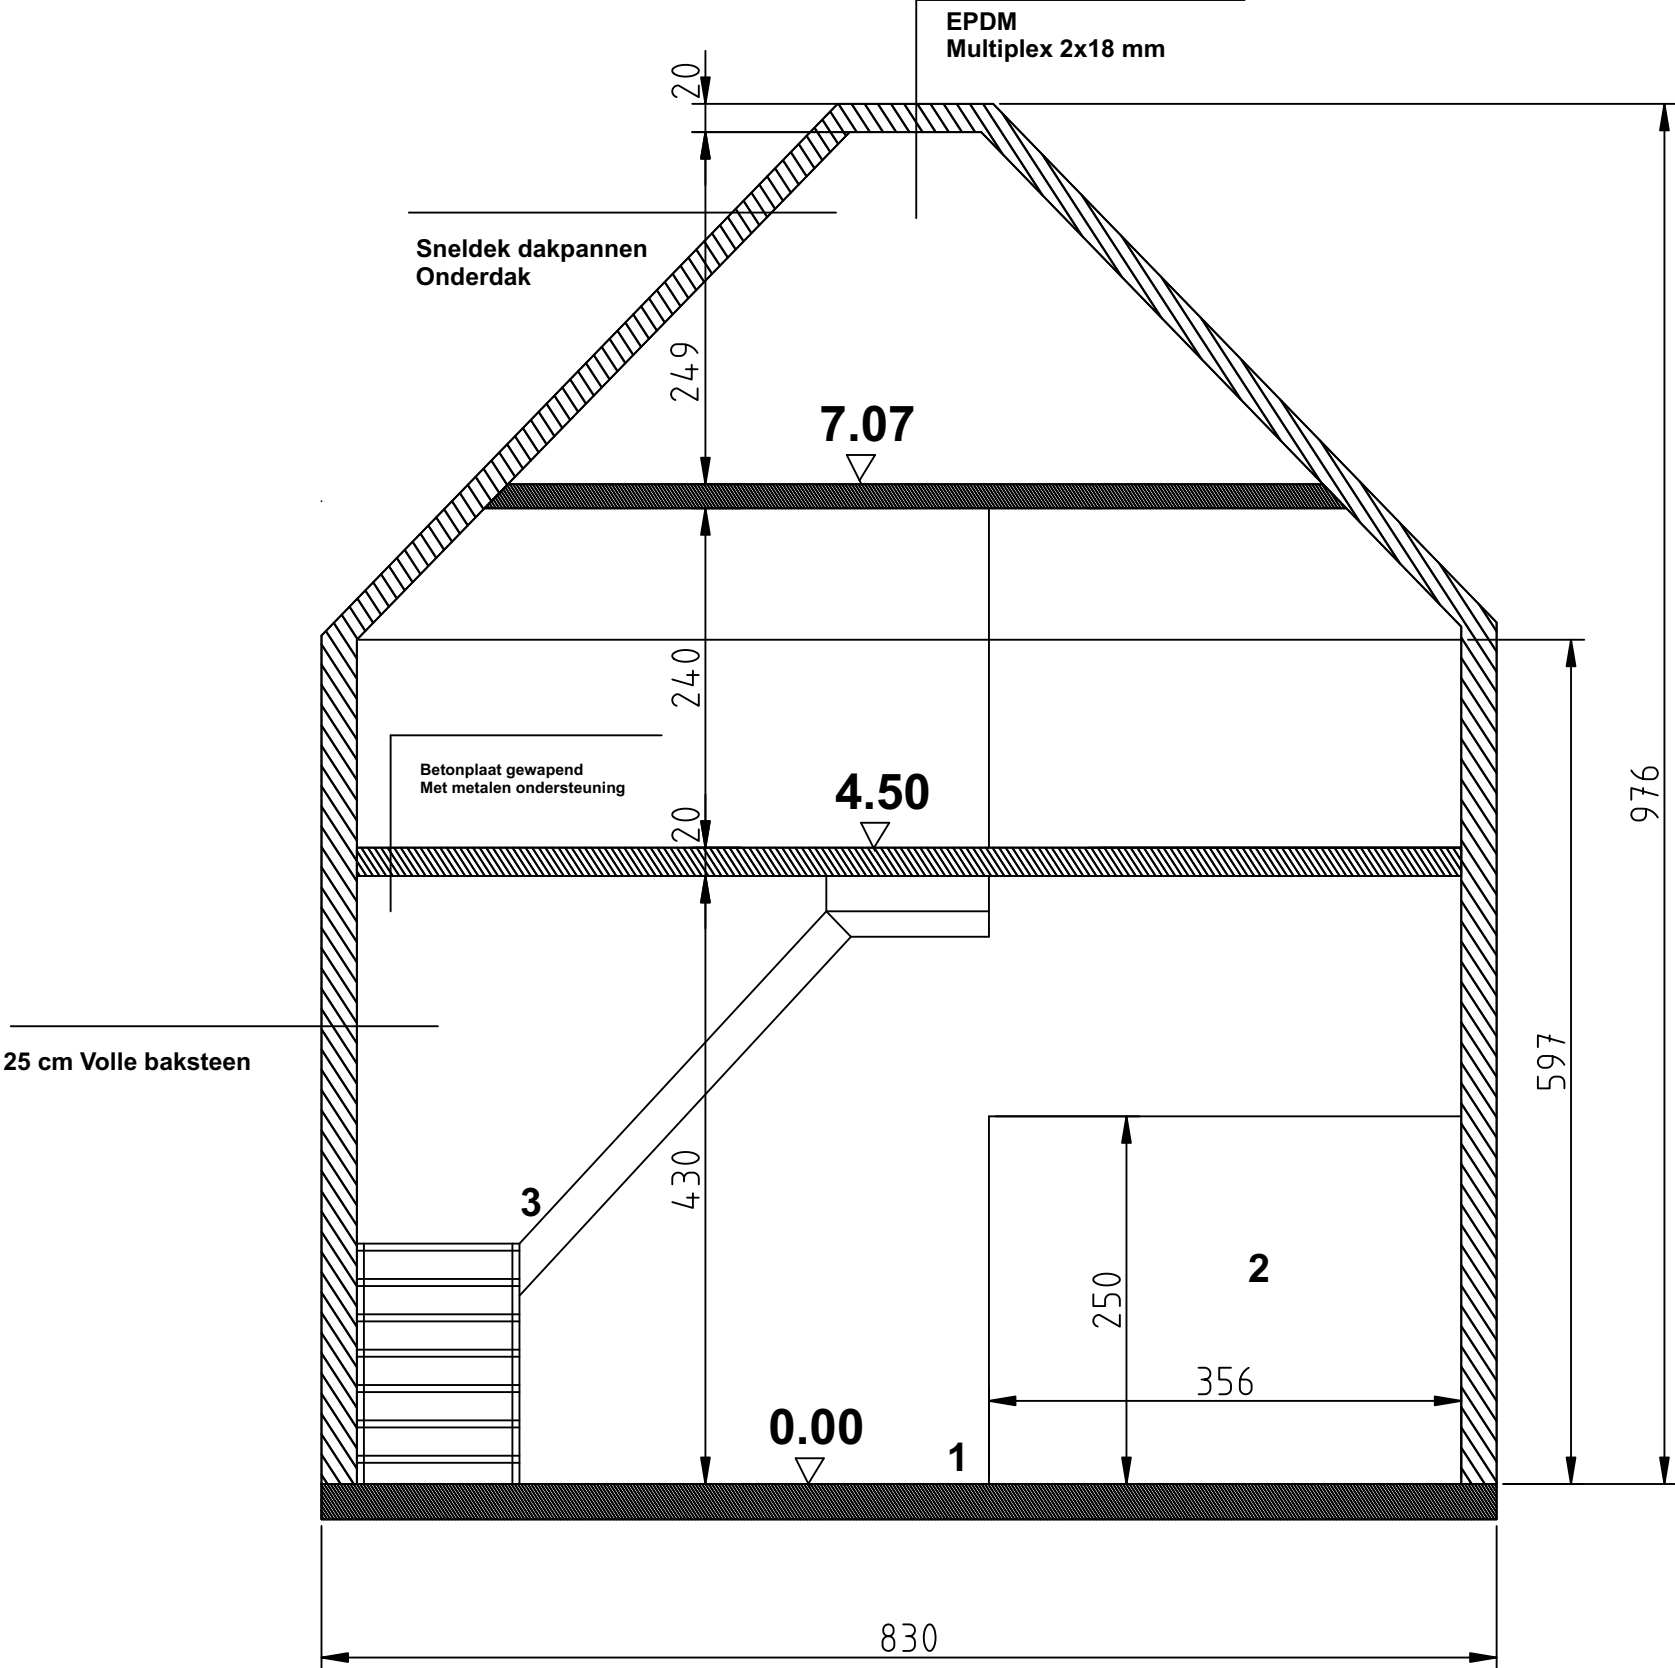

- 1 : Betonplaat 25cm
2 : Inrit naar doorgang
onoverdekte staanplaats auto's
3 : Metalen trap

BOUWAANVRAAG : 15-05-2026	Peter Deleu	Verbouwing	BA-Kantoor-B-1-Doorsnede B-B'
ARCHITECT Wouter Verbrugghe Hoogstraat 47, 9000 Gent +32 (0)499 146 875 info@wouterverbrugghe.be	Bouwheer Peter Deleu Kapellendries 16, 9090 Gontrode +32 (0)477 340 890 peter.deleu@gmail.com	INGENIEUR	Bouwplaats Sint-Joriskaai 8/8A/8B/9-11 Gent 2 AFD B 0808/00Z000 Schaal : 1:50