


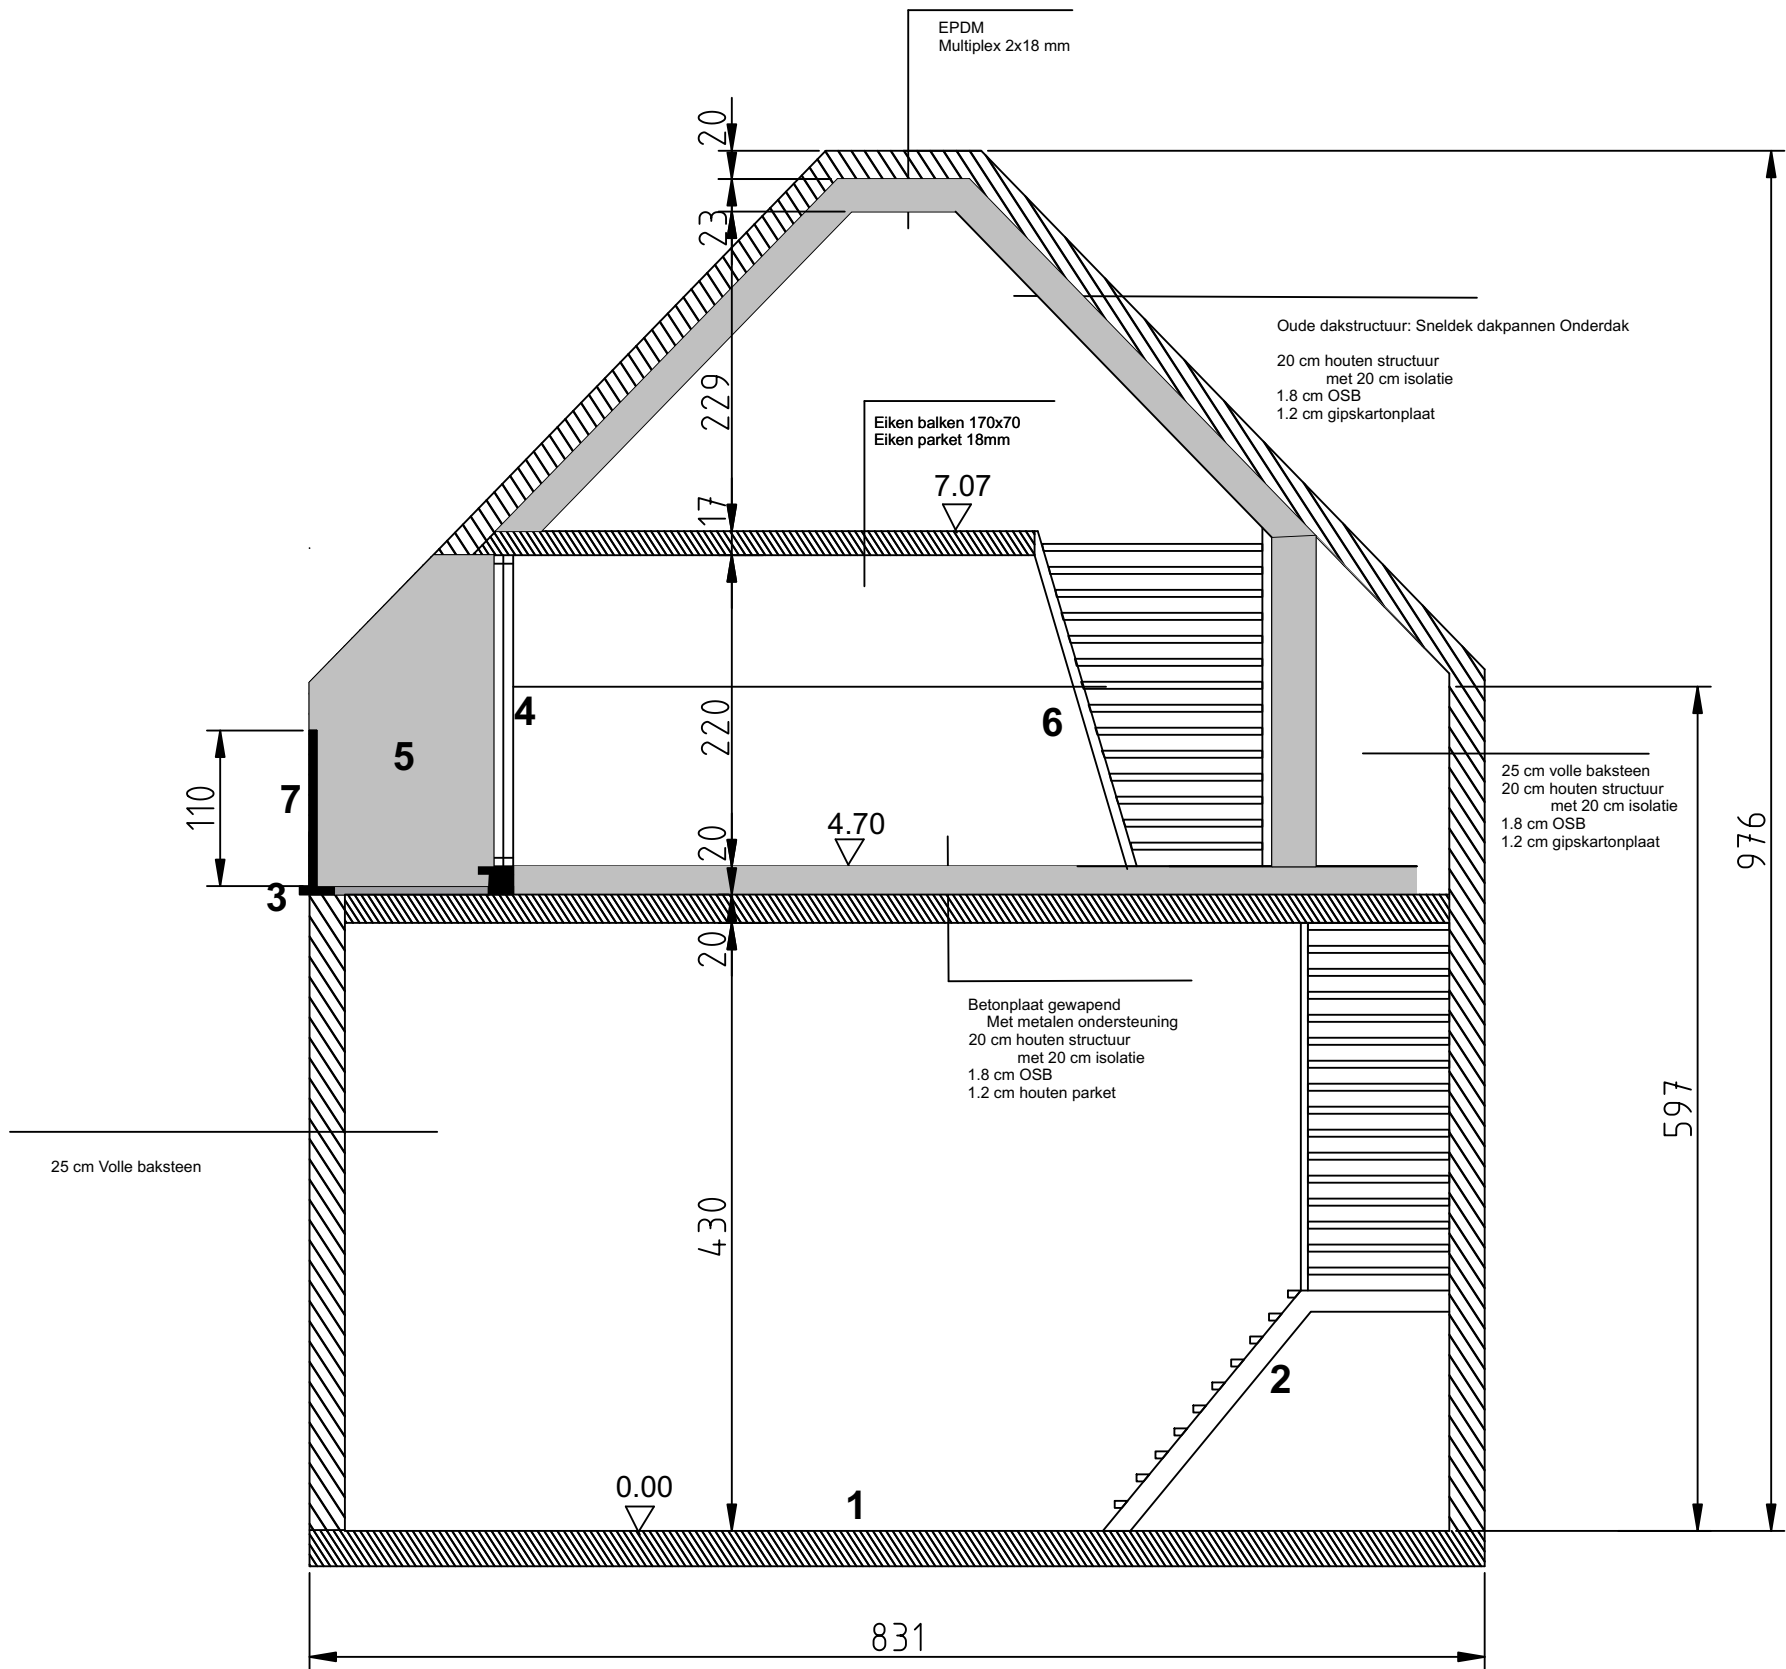

**ZIE BIJZONDERE
VOORWAARDE(N)**

- 1 : Betonplaat 25cm
- 2 : Metalen trap
- 3 : Blauwsteen dorpel
- 4 : Schuifraam
- 5 : Afwerking in hout
- 6 : Trap in massief eik
- 7 : Ballustrade metaal

BOUWAANVRAAG : 15-05-2026	Peter Deleu	Verbouwing	BA-Kantoor-N-0-Doorsnede A-A'
ARCHITECT Wouter Verbrugghe Hoogstraat 47, 9000 Gent +32 (0)499 146 875 info@wouterverbrugghe.be	Bouwheer Peter Deleu Kapellendries 16, 9090 Gontrode +32 (0)477 340 890 peter.deleu@gmail.com	INGENIEUR	Bouwplaats Sint-Joriskaai 8/8A/8B/9-11 Gent 2 AFD B 0808/00Z000 Schaal : 1:50