


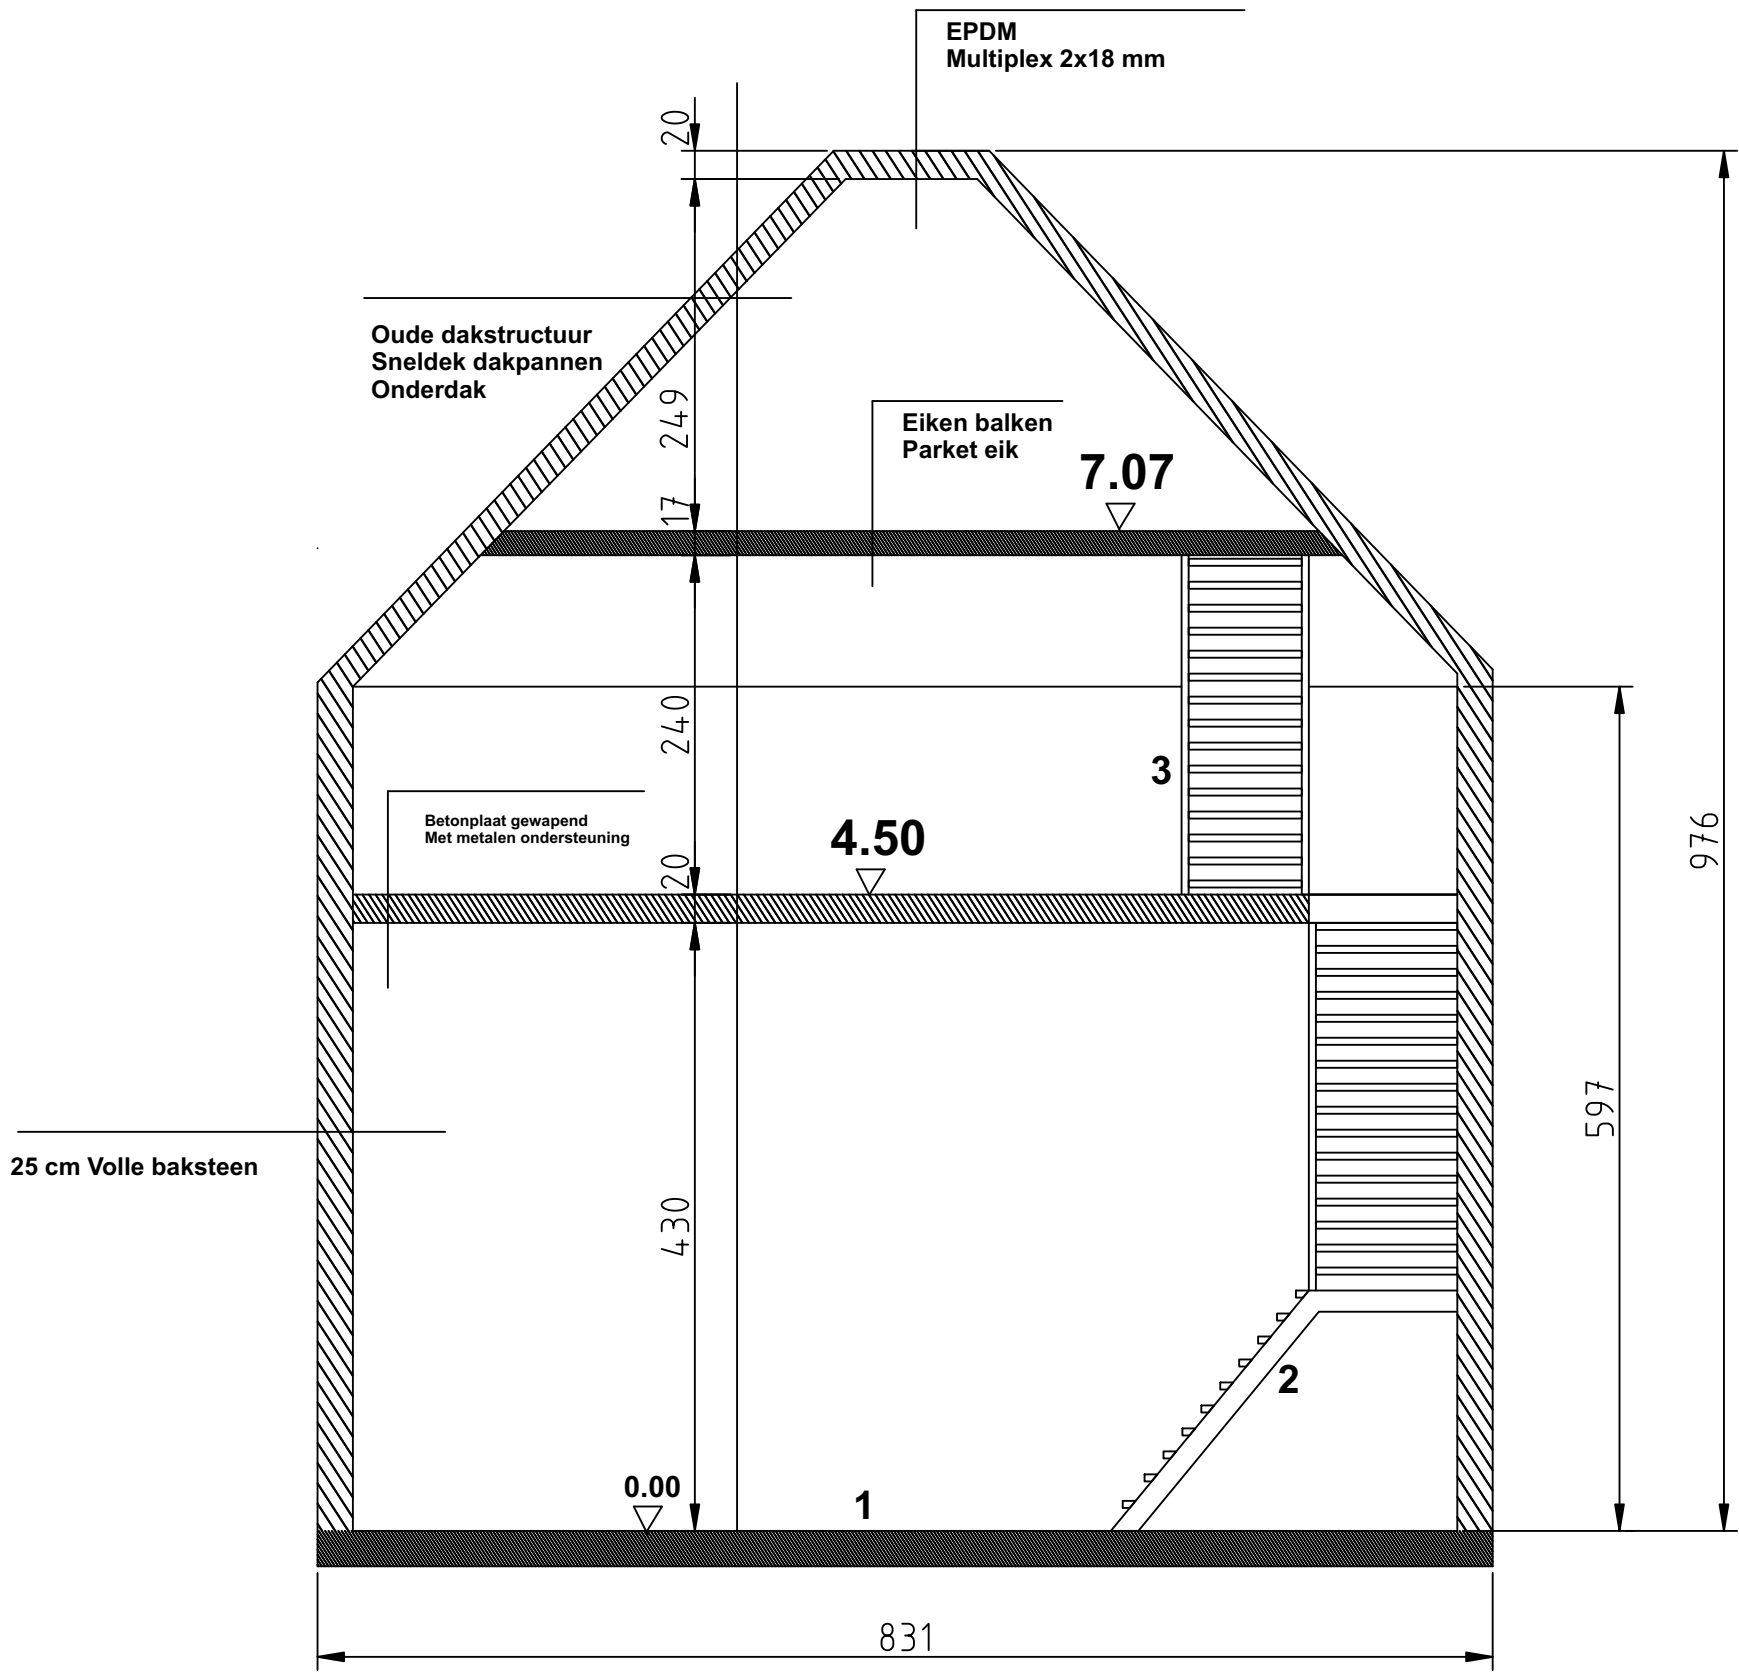

1 : Betonplaat 25cm
2 : Metalen trap
3: Trap te vervangen

BOUWAANVRAAG : 15-05-2026	Peter Deleu	Verbouwing	BA-Kantoor-B-0-Doorsnede A-A'
ARCHITECT Wouter Verbrugghe Hoogstraat 47, 9000 Gent +32 (0)499 146 875 info@wouterverbrugghe.be	Bouwheer Peter Deleu Kapellendries 16, 9090 Gontrode +32 (0)477 340 890 peter.deleu@gmail.com	INGENIEUR	Bouwplaats Sint-Joriskaai 8/8A/8B/9-11 Gent 2 AFD B 0808/00Z000 Schaal : 1:50