


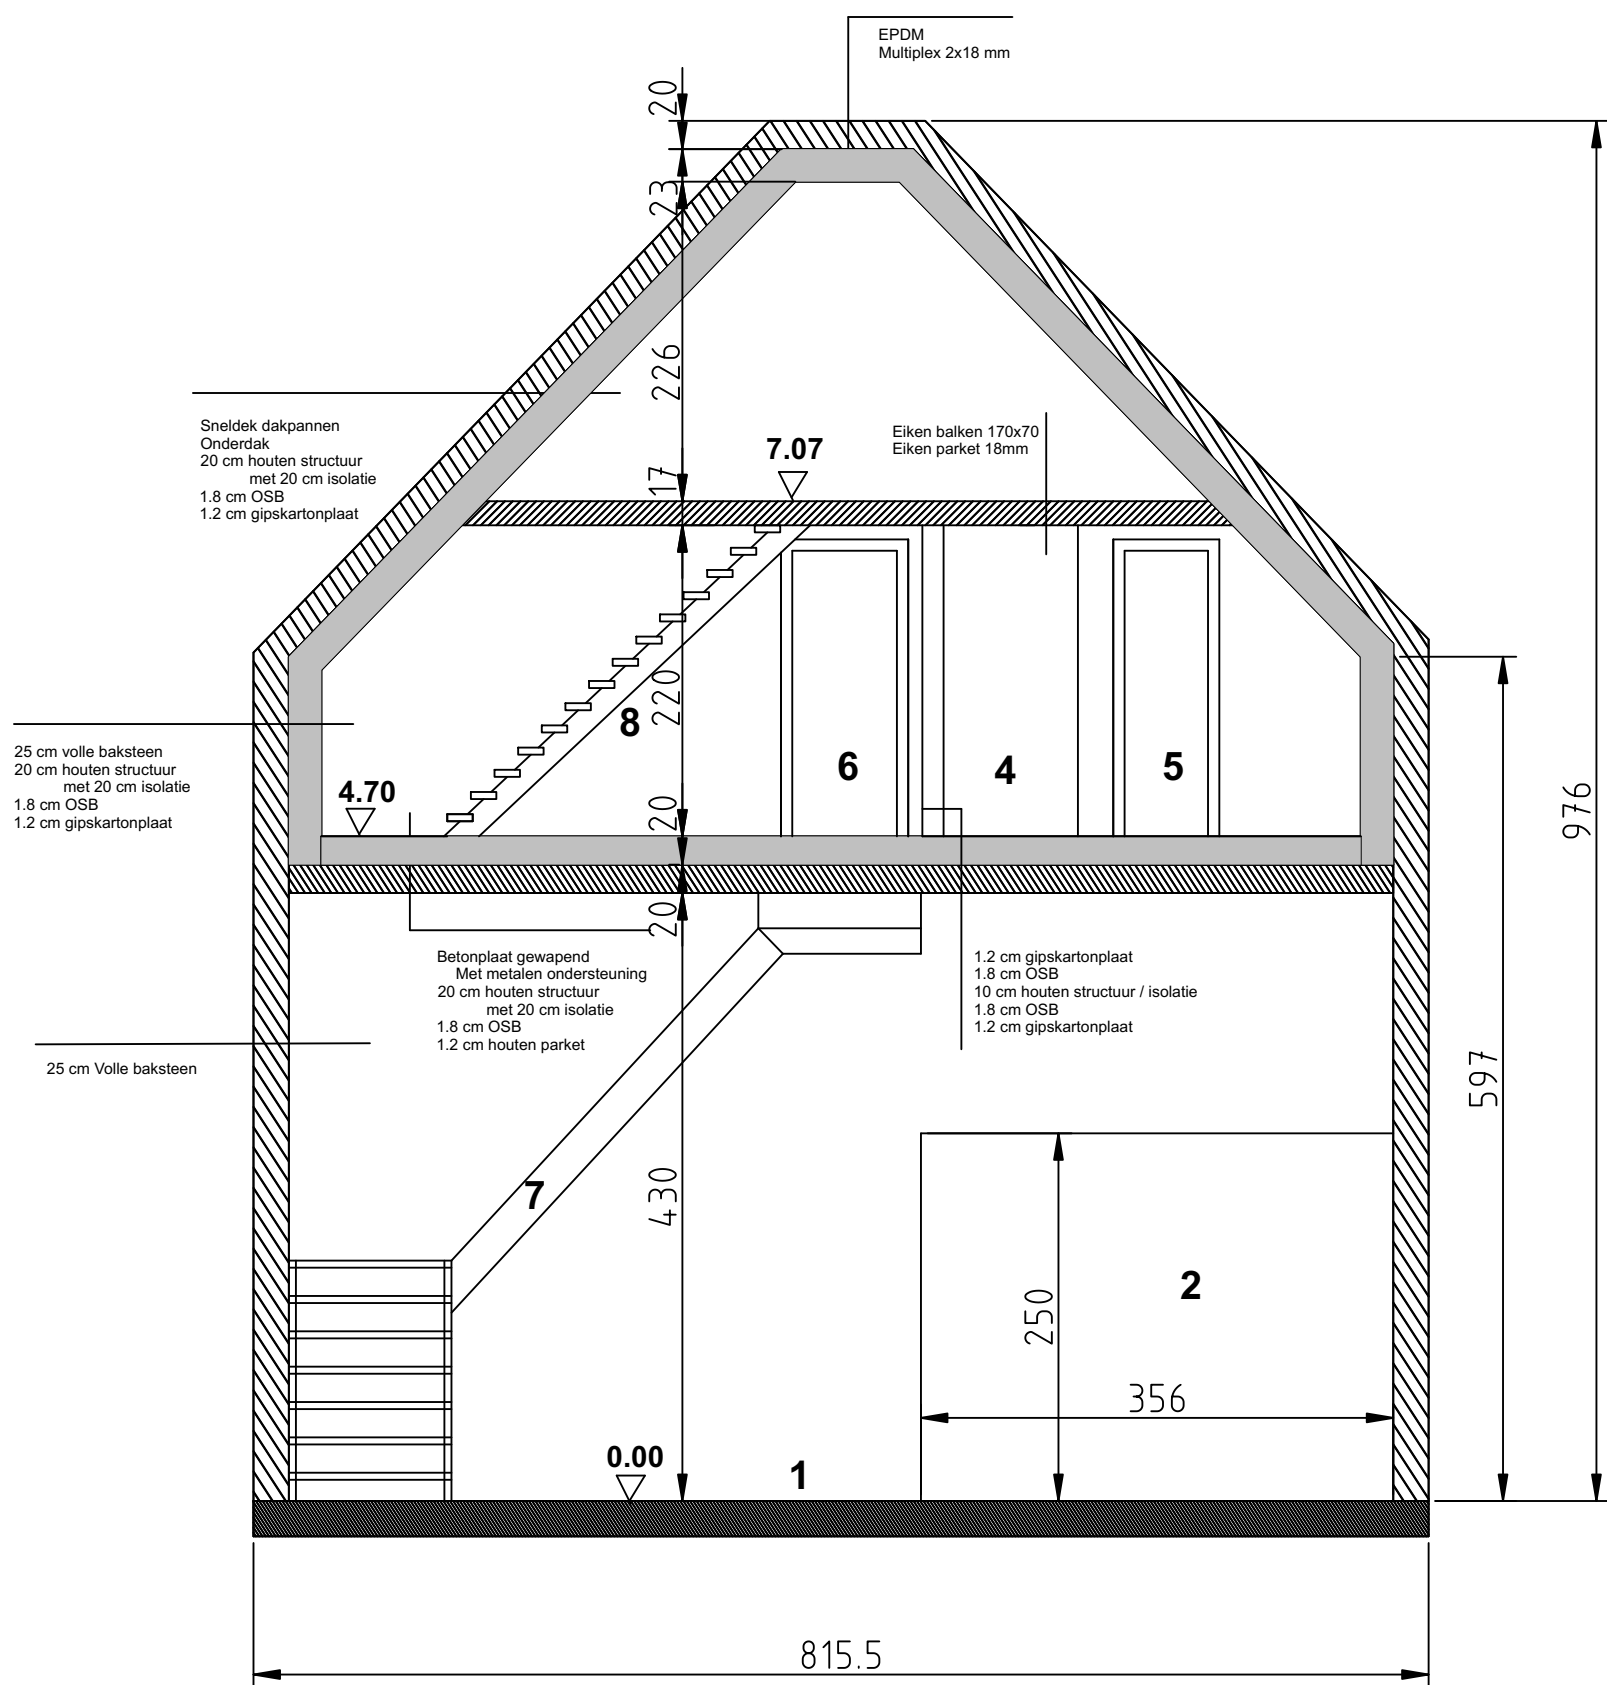

- 1 : Betonplaat 25cm
- 2 : Inrit naar doorgang onoverdekte staanplaats auto's
- 3 : Dakraam 50x70
- 4 : Ruimte voor koeling
- 5 : Deur naar natte ruimte
- 6 : Voordeur
- 7 : Metalen trap
- 8 : Eiken trap

**ZIE BIJZONDERE
VOORWAARDE(N)**

BOUWAANVRAAG : 15-05-2026	Peter Deleu	Verbouwing	BA-Kantoor-N-1-Doorsnede B-B'
ARCHITECT Wouter Verbrugghe Hoogstraat 47, 9000 Gent +32 (0)499 146 875 info@wouterverbrugghe.be	Bouwheer Peter Deleu Kapellendries 16, 9090 Gontrode +32 (0)477 340 890 peter.deleu@gmail.com	INGENIEUR	Bouwplaats Sint-Joriskaai 8/8A/8B/9-11 Gent 2 AFD B 0808/00Z000 Schaal : 1:50