


ZIE BIJZONDERE
VOORWAARDE(N)

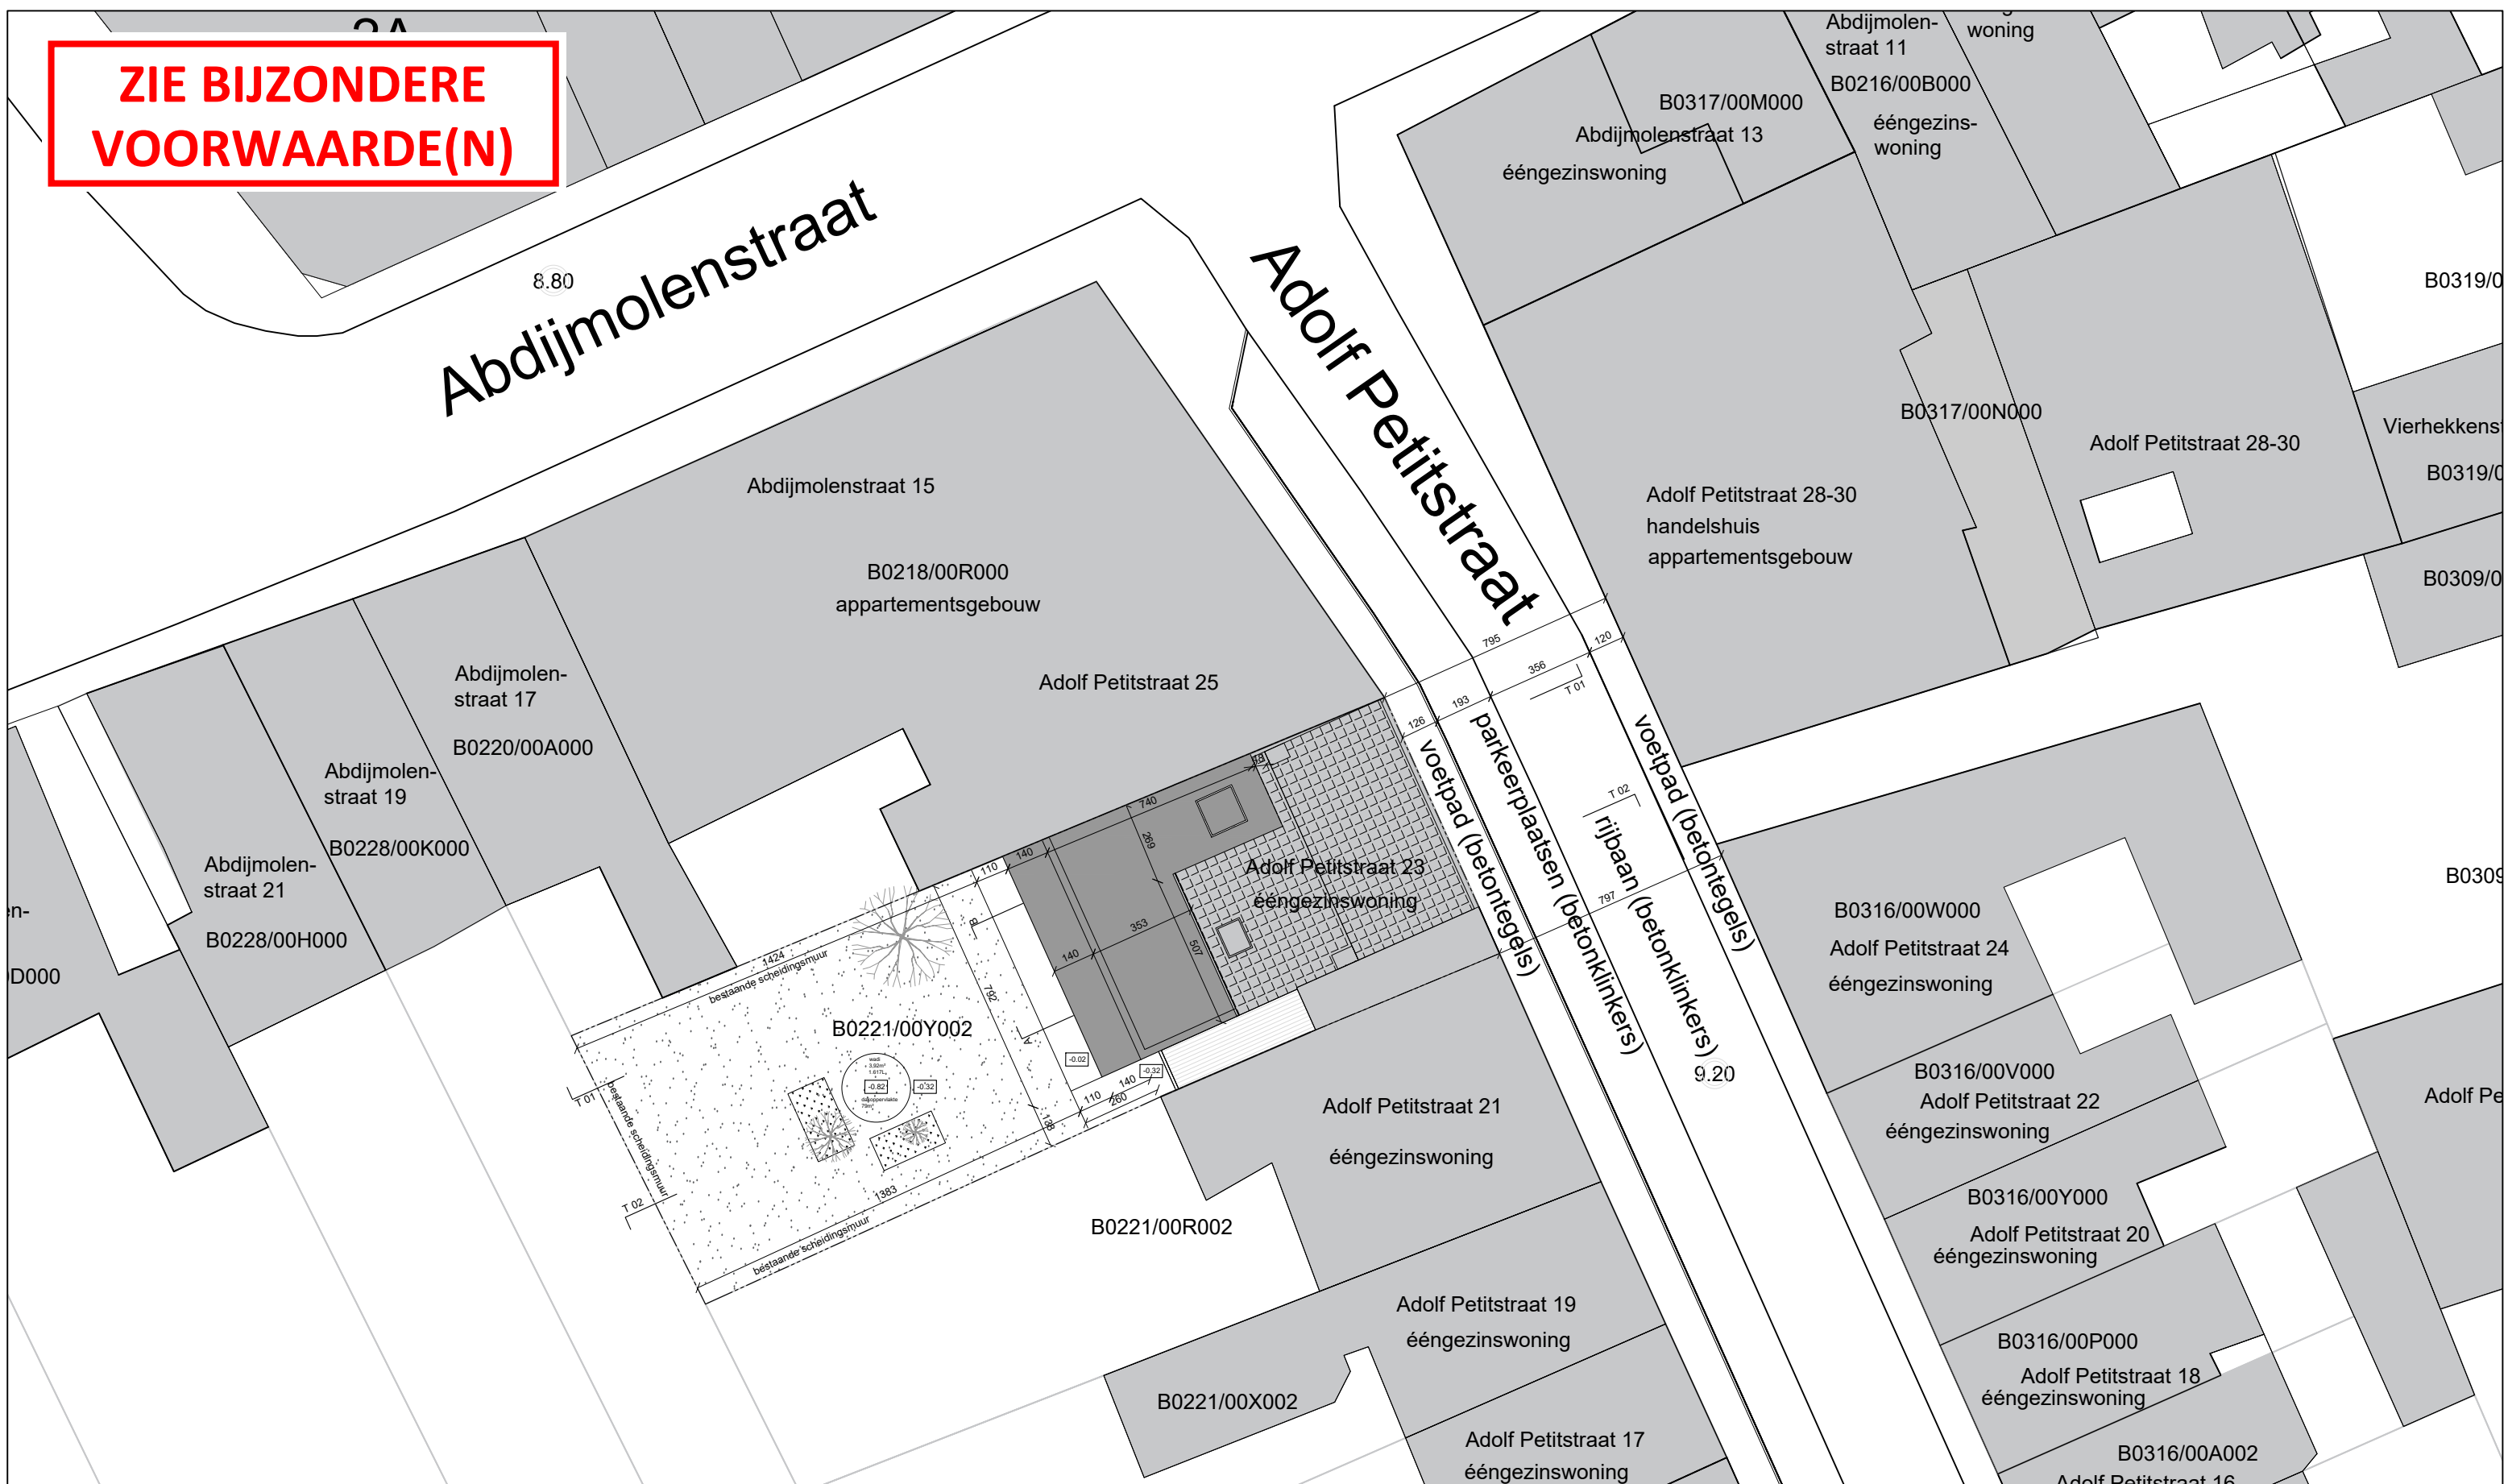

LEGENDE

bestaand volume

nieuw volume

perceelsgrens

kleidakpannen

polycarbonaatplaten

terreinprofiel

te slopen

opnamepunten genomen foto's

N

W

Z

O

Verbouwing Woning Adolf Petitstraat 23, 9031 Drongen			Onderwerp	Datum	Schaal	Nummer
Architect Isabelle Dierickx			Opdrachtgever			
tel : 0473 91 65 03			Fase			
isabelle.dierickx@gmail.com			BA			
BA_WID_I_N_01_Inplanting				03/08/2026	1:200	2

Alle maten op plan zijn indicatief en dienen ter plaatse door de aannemer te worden nagemeten. Alle structurelementen dienen uitgevoerd te worden volgens voorschriften van de ir. stabiliteit. Onduidelijkheden, onvolledigheden, onverenigbaarheden, tegenstrijdigheden op en tussen de documenten opgesteld door de studiebureaus, de andere voorschriften, de richtlijnen van de fabrikant en de regels der kunst dienen opgemerkt en gemeld aan het bestuur. Alle documenten, maten, passen en hoeveelheden dienen gecontroleerd vooraf en tijdens de werken.