



ZIE BIJZONDERE
VOORWAARDE(N)

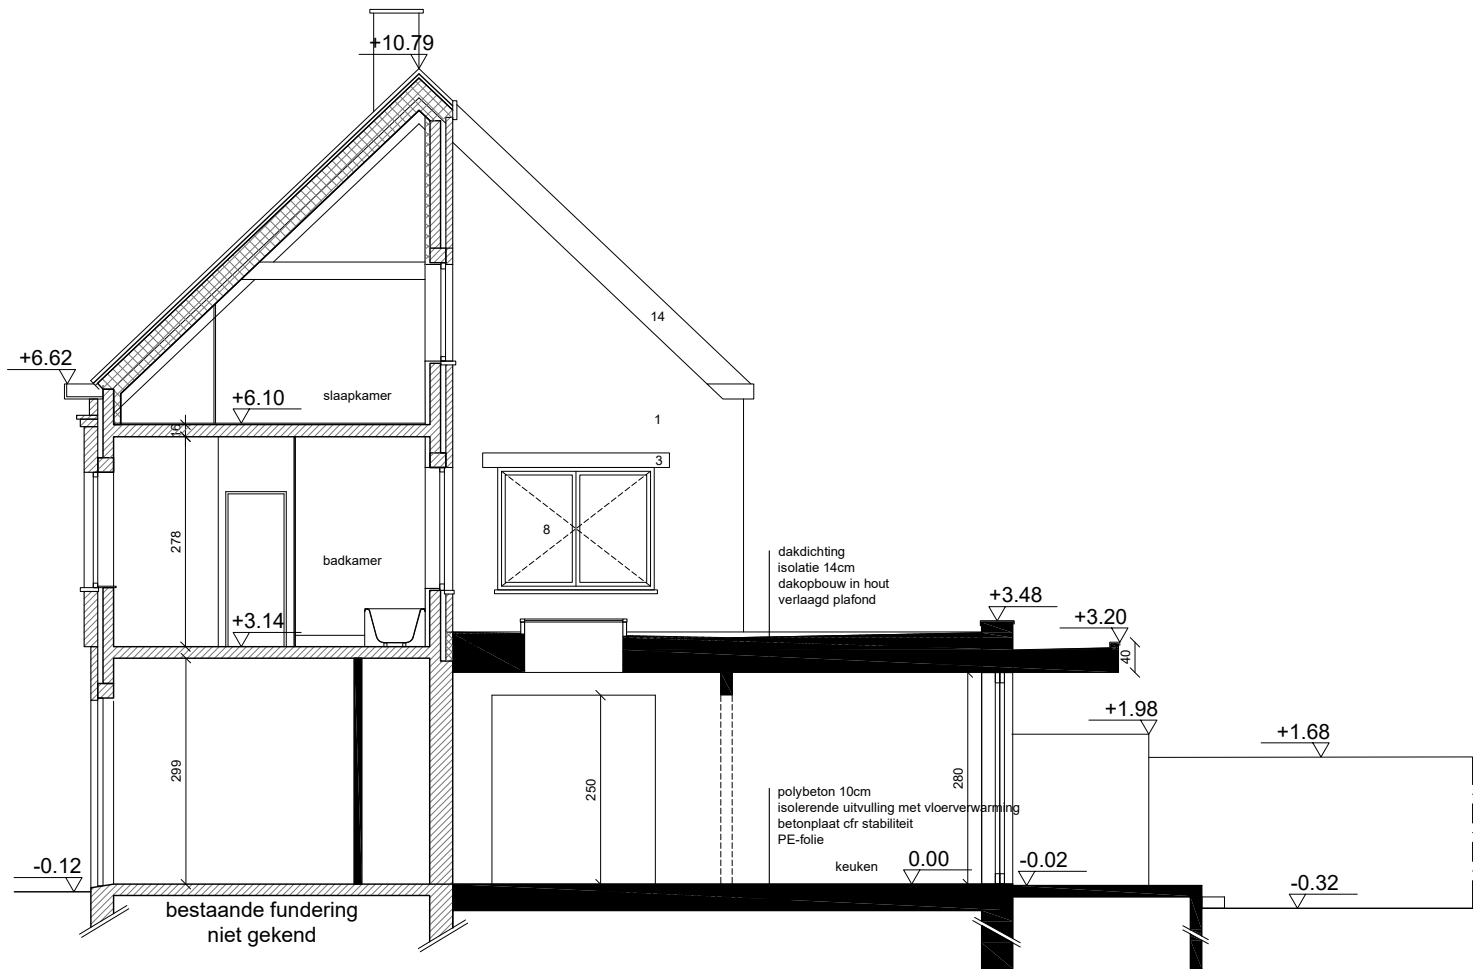

Snede BB

LEGENDE

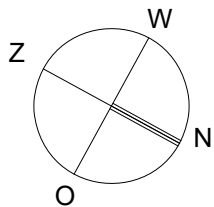

- bestaande wanden of vloeren
- te slopen
- nieuwe wanden of vloeren
- dakopbouw
- buurwoning

- snedeaanduiding
- RWA
- DWA
- FEC
- aanvoer regenwater naar pomp