



ZIE BIJZONDERE
VOORWAARDE(N)

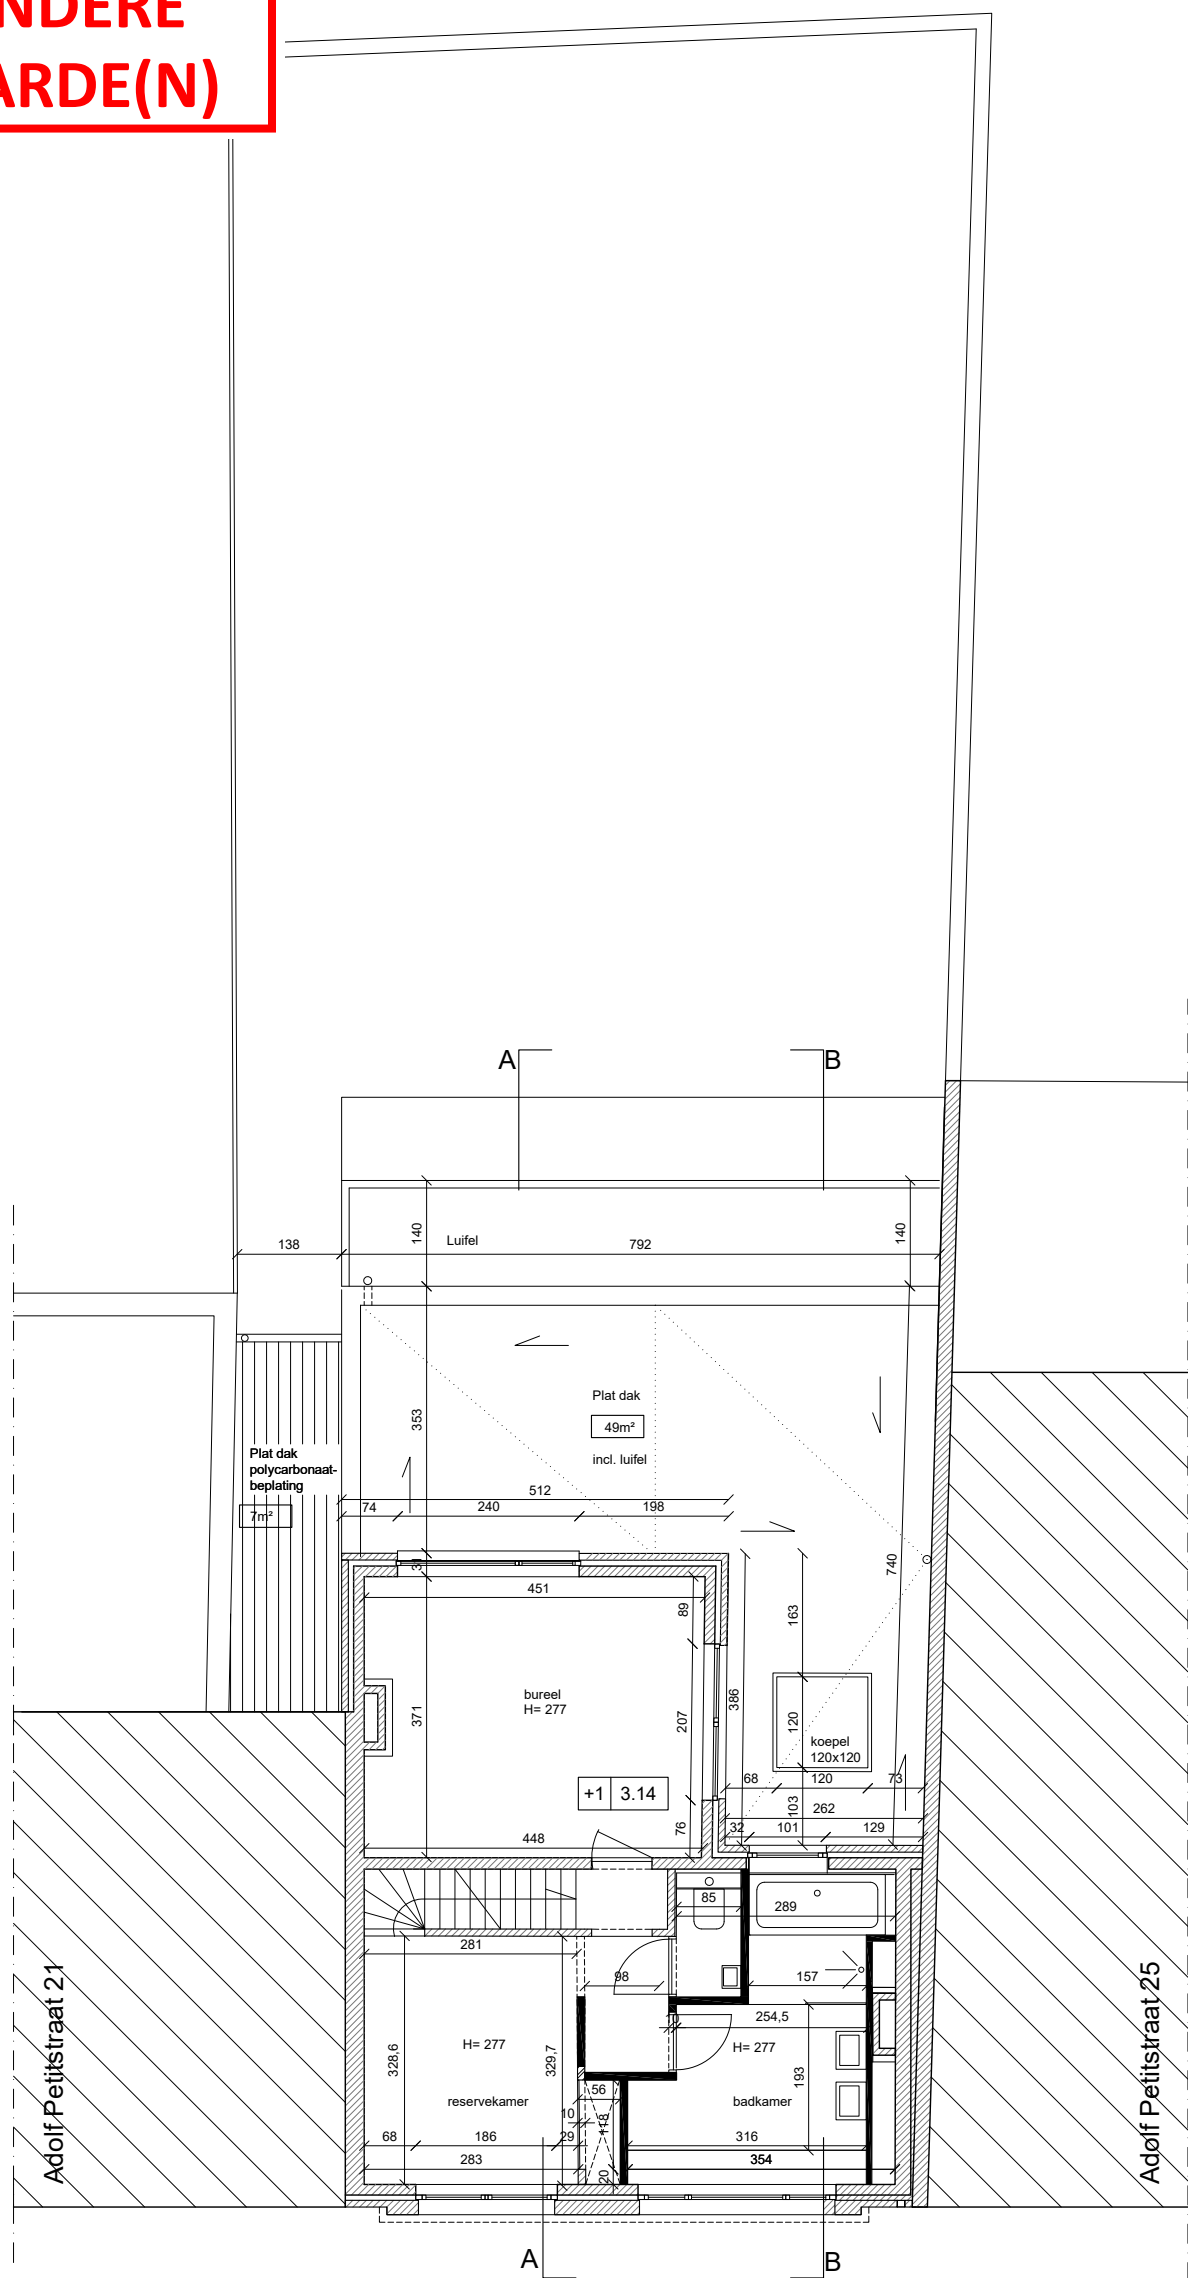

LEGENDE

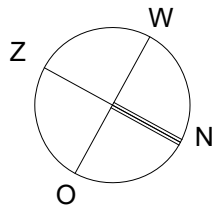

- | | | | |
|--|-----------------------------|--|------------------------------|
| | bestaande wanden of vloeren | | snedeaanduiding |
| | te slopen | | RWA |
| | nieuwe wanden of vloeren | | DWA |
| | dakopbouw | | FEC |
| | buurwoning | | aanvoer regenwater naar pomp |