

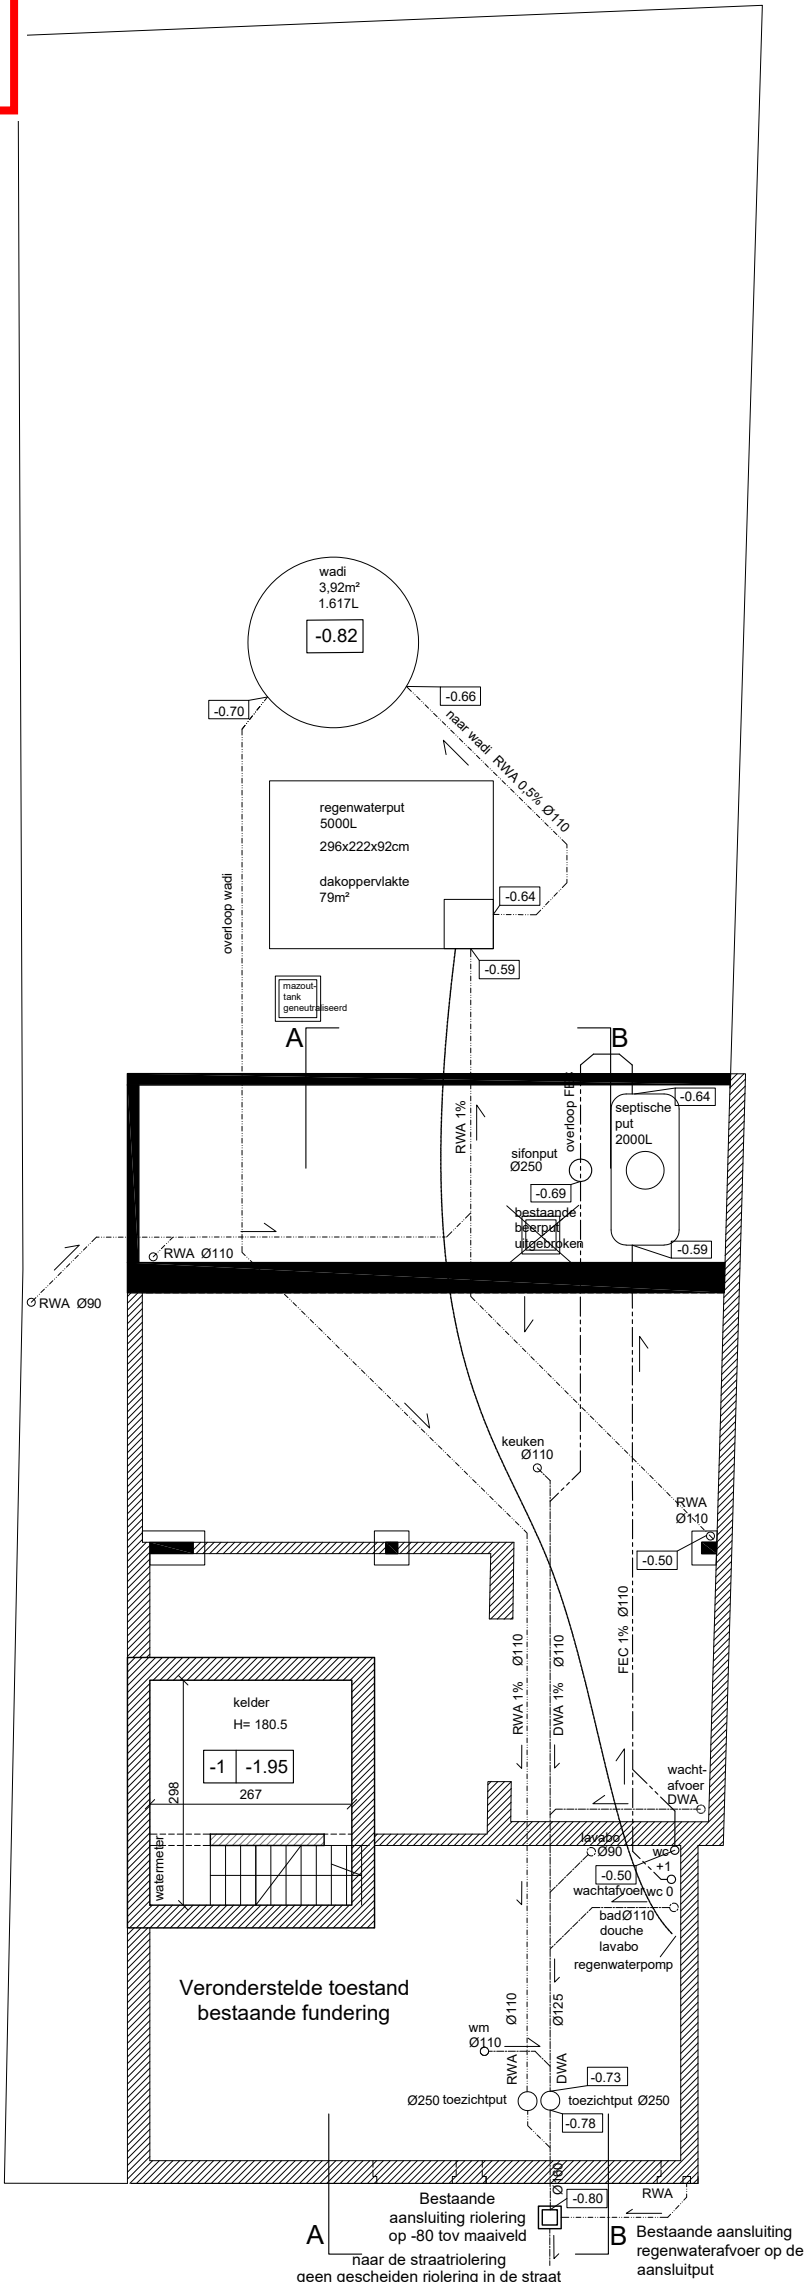


ZIE BIJZONDERE
VOORWAARDE(N)

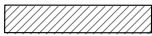

LEGENDE

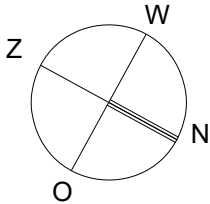

bestaande wanden of vloeren




te slopen



nieuwe wanden of vloeren



dakopbouw

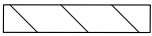


buurwoning

A

snedeaanduiding



RWA

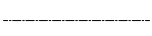

DWA



FEC



aanvoer regenwater naar pomp