


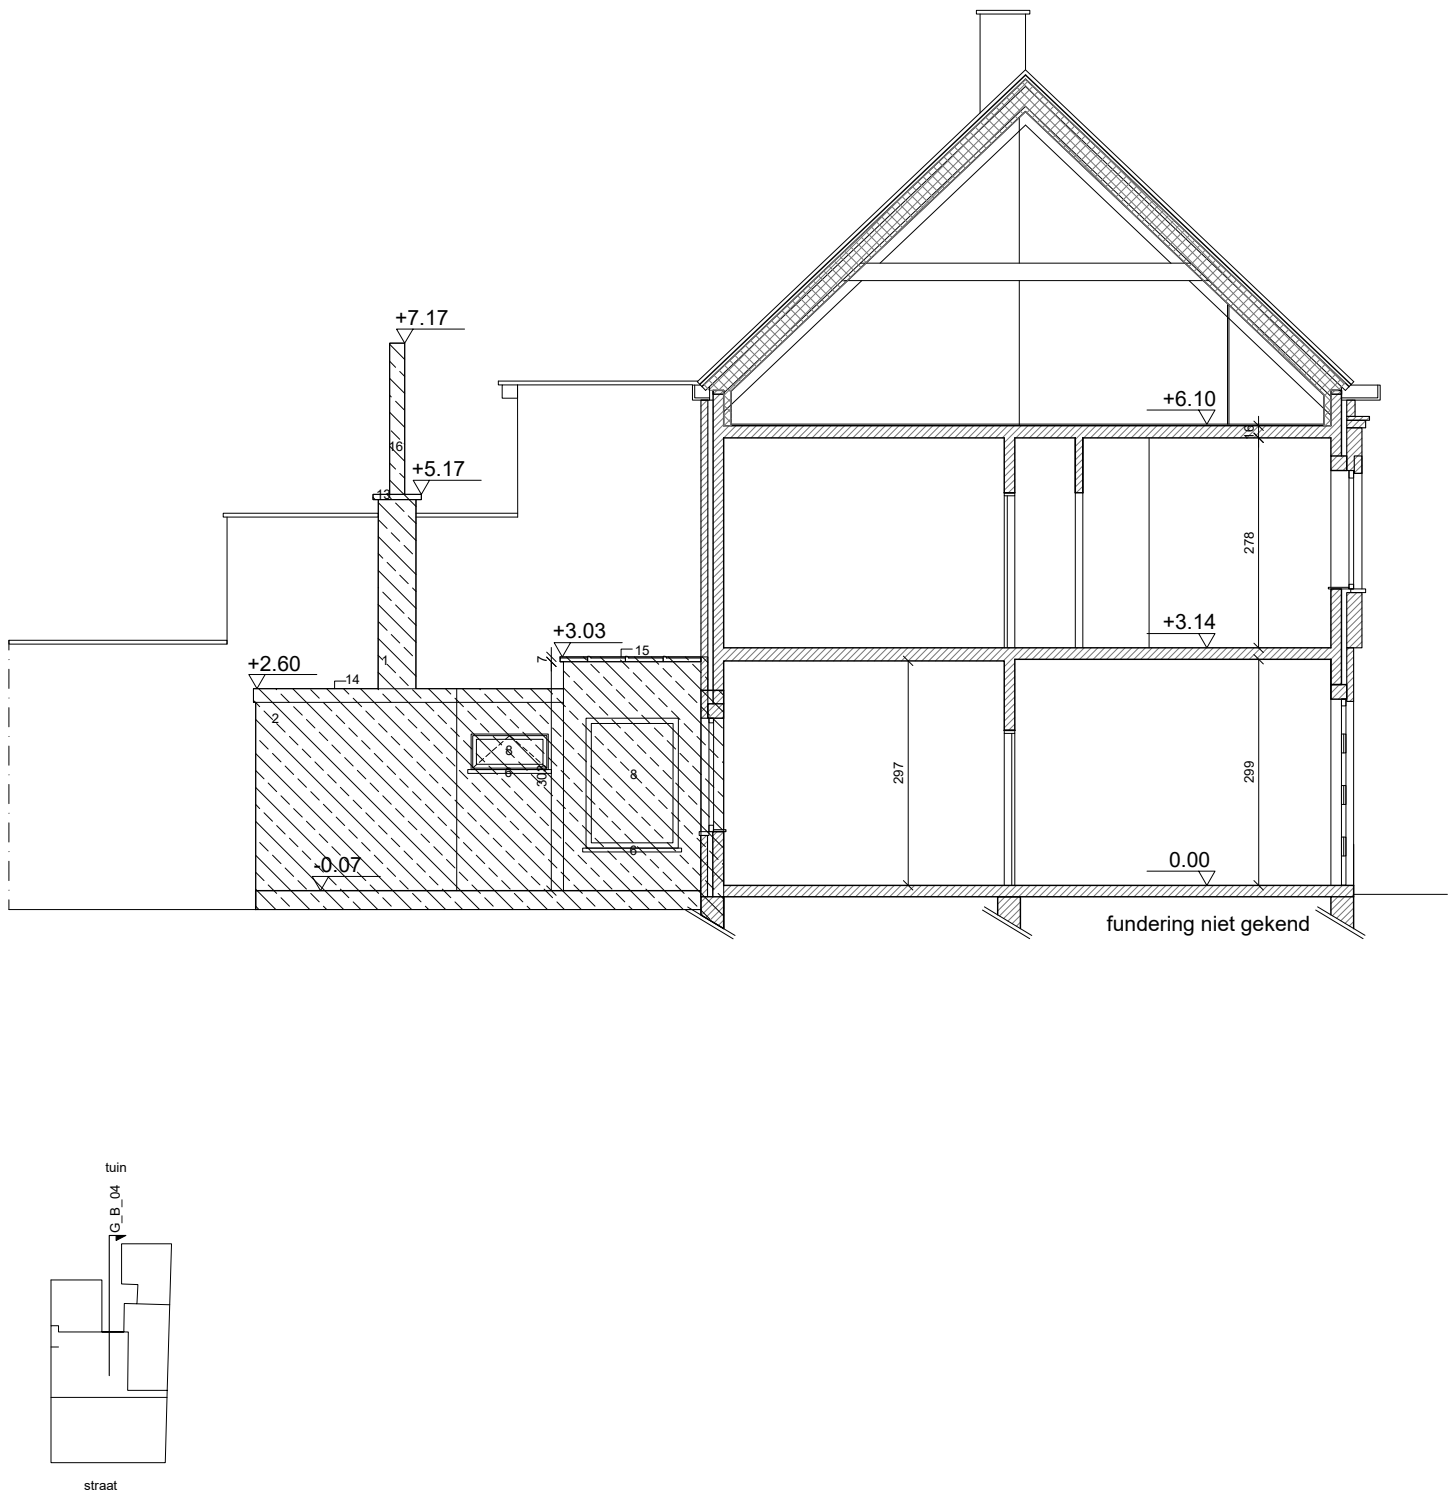

LEGENDE

GEVELMATERIALEN

- | | | | |
|-----|-----------------------------|-----|------------------------------------|
| 1. | Metselwerk oranje-rood | 11. | RW-afvoer zink |
| 2. | Metselwerk geschilderd | 12. | Kleidakpannen oranje-bruin |
| 3. | Latei in beton | 13. | Deksteen beton |
| 4. | Plint in arduin | 14. | Kroonlijst PVC bruin |
| 5. | Raam/deurdorpel arduin | 15. | Dakvlakraam |
| 6. | Raamdorpel keramisch | 16. | Schouw vezelbeton |
| 7. | Schrijnwerk PVC grijsblauw | 17. | Dakrand aluminium |
| 8. | Schrijnwerk PVC donkergroen | 18. | Aluminium schrijnwerk, donkergrijs |
| 9. | Garagepoort PVC grijsblauw | 19. | Gevelfwerking in hout |
| 10. | Schrijnwerk hout | 20. | Luifel in hout |