


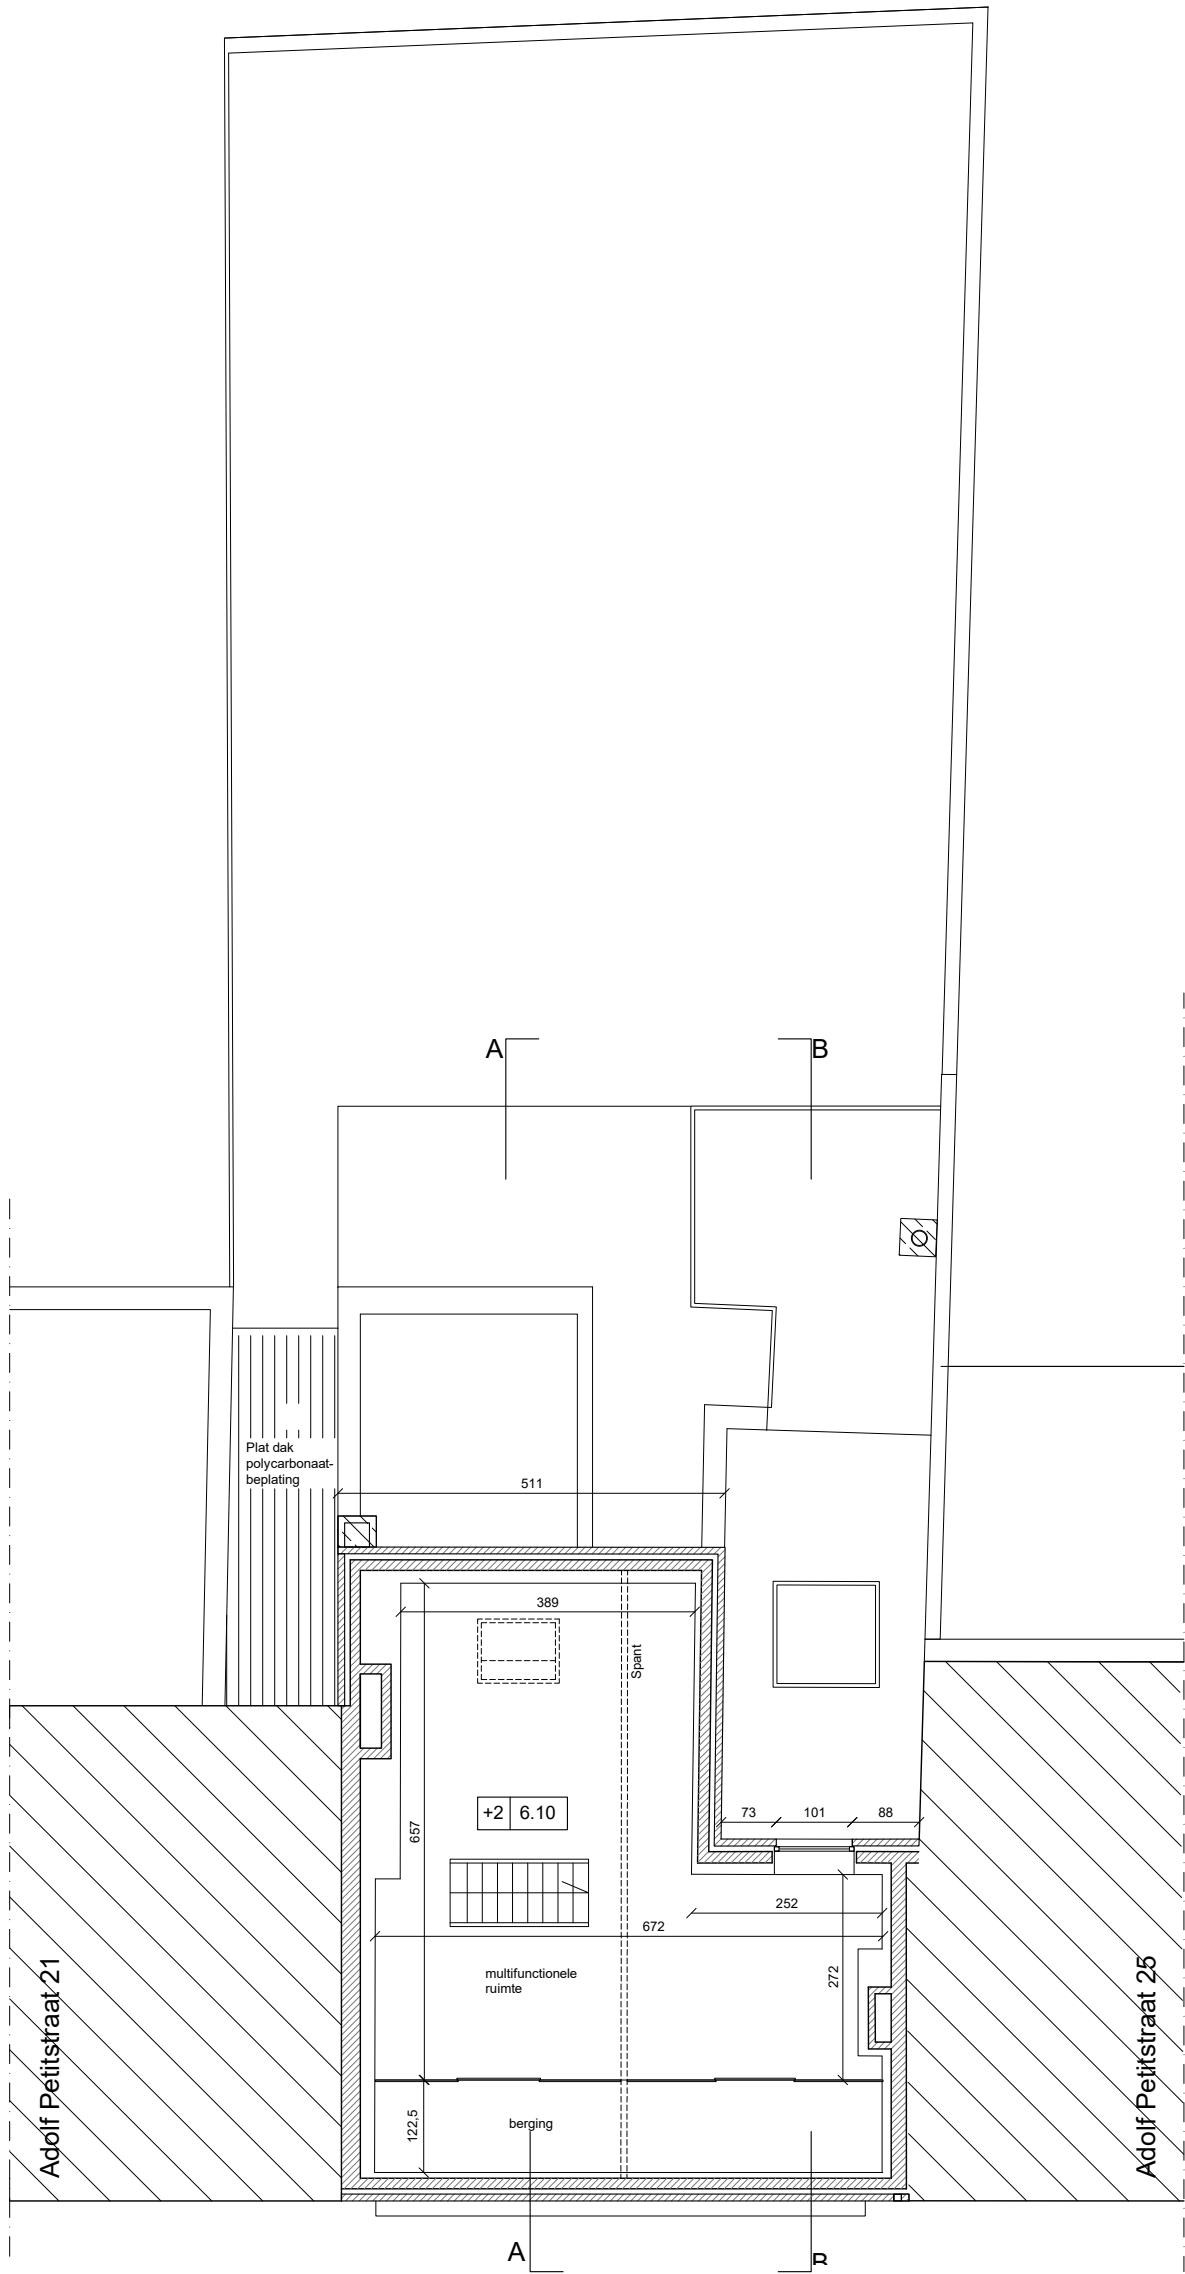


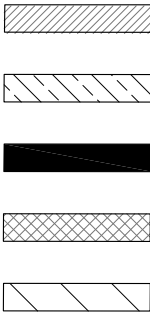

LEGENDE

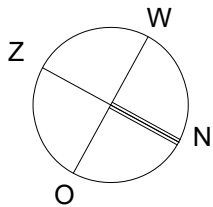

bestaande wanden of vloeren
te slopen
nieuwe wanden of vloeren
dakopbouw
buurwoning

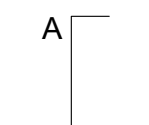

snedeaanduiding




RWA



DWA



FEC

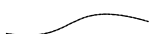

aanvoer regenwater naar pomp