




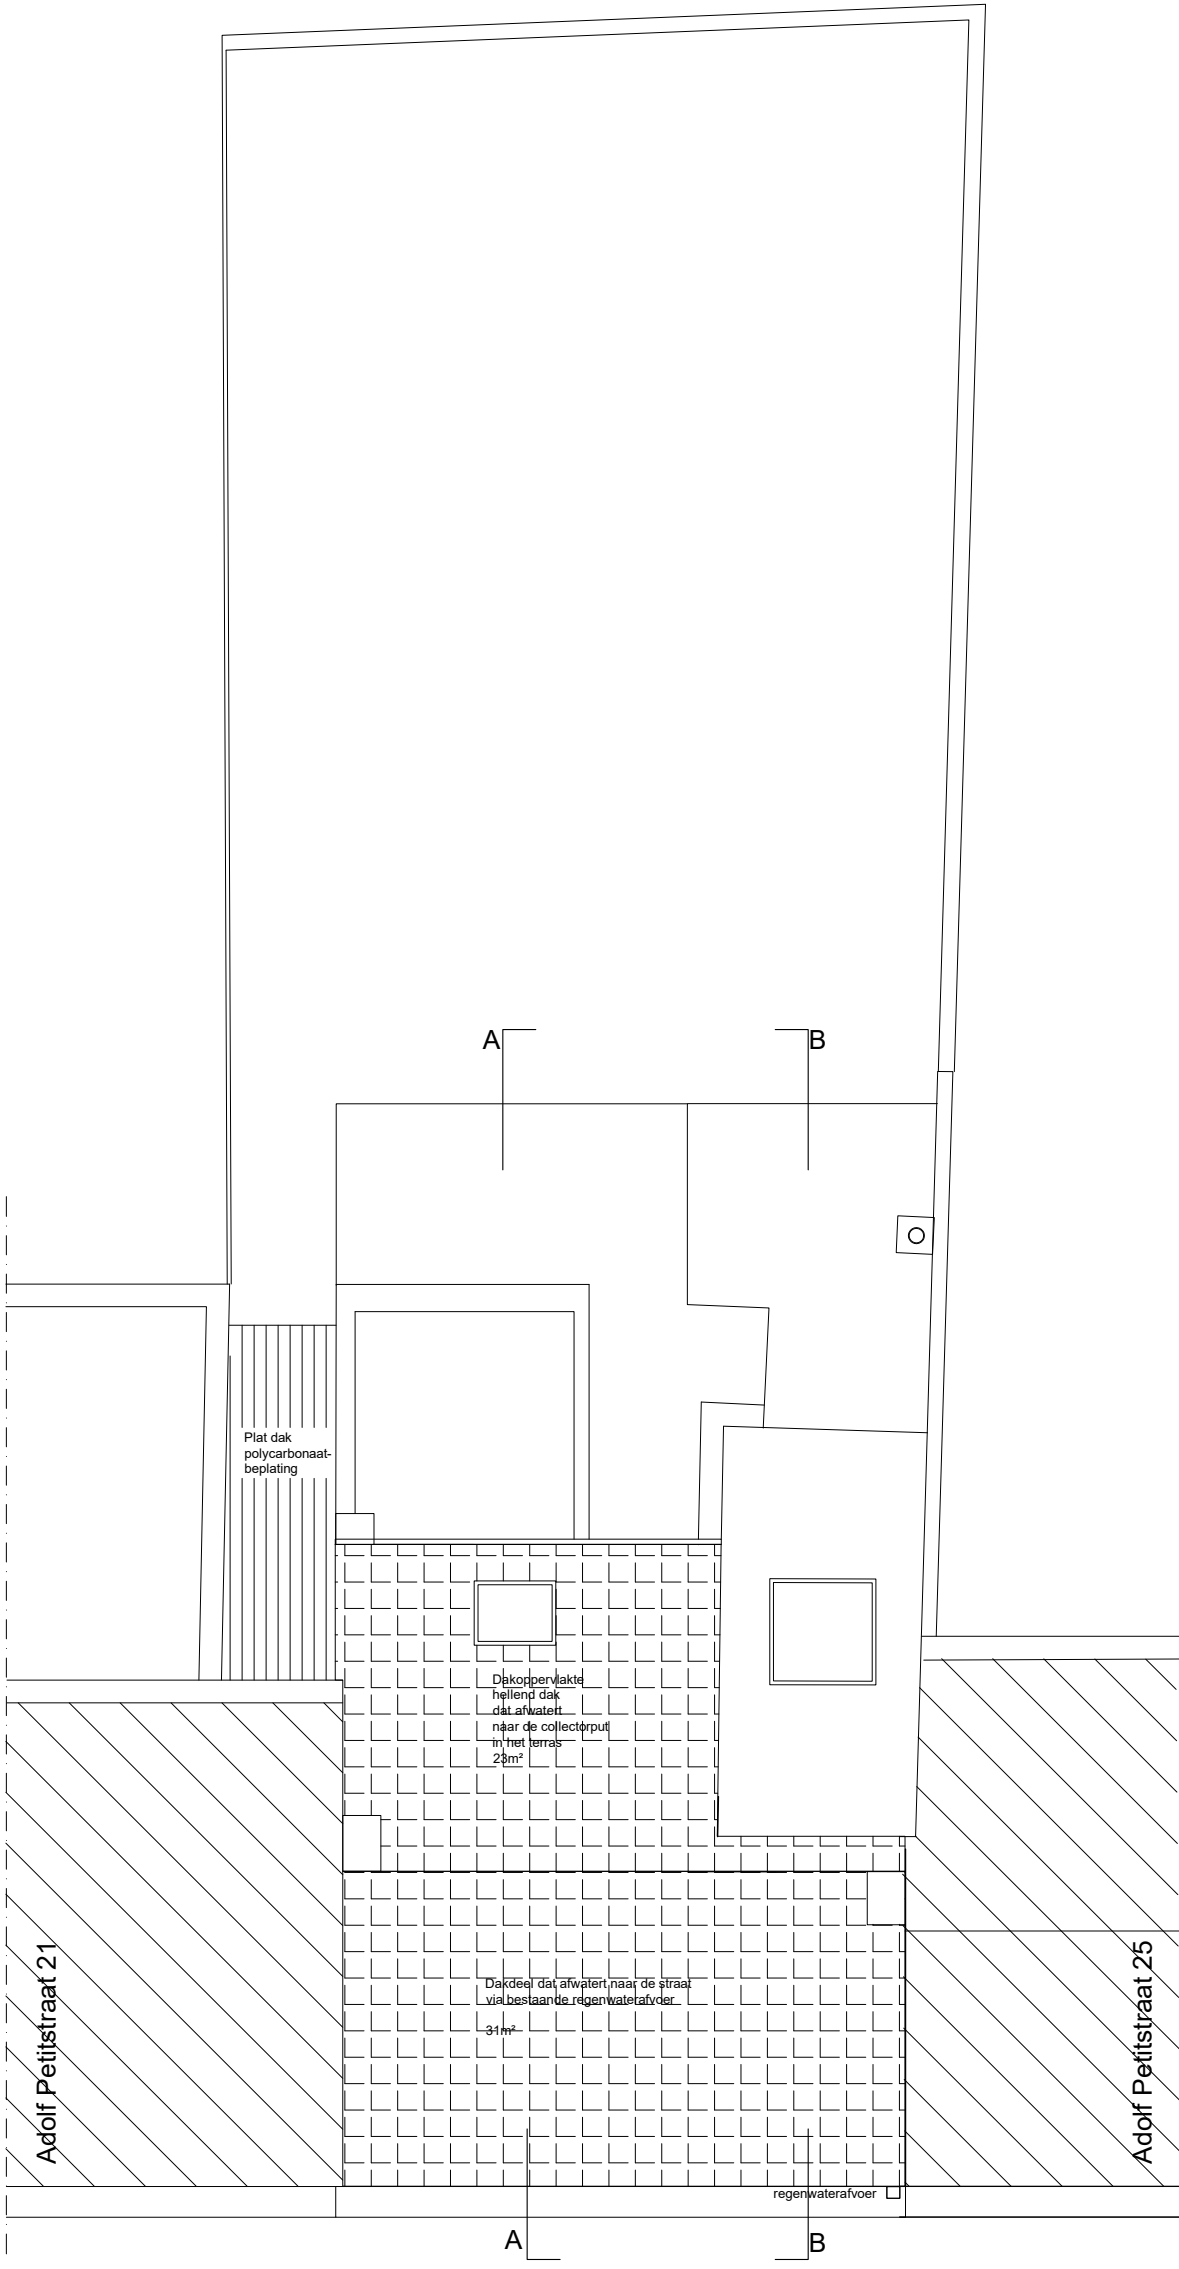

LEGENDE

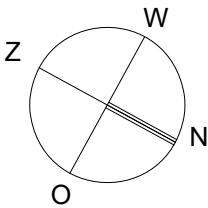

bestaande wanden of vloeren

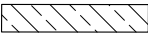


te slopen



nieuwe wanden of vloeren




dakopbouw

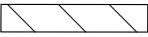

buurwoning



snede-aanduiding

 

RWA



DWA



FEC



aanvoer regenwater naar pomp