


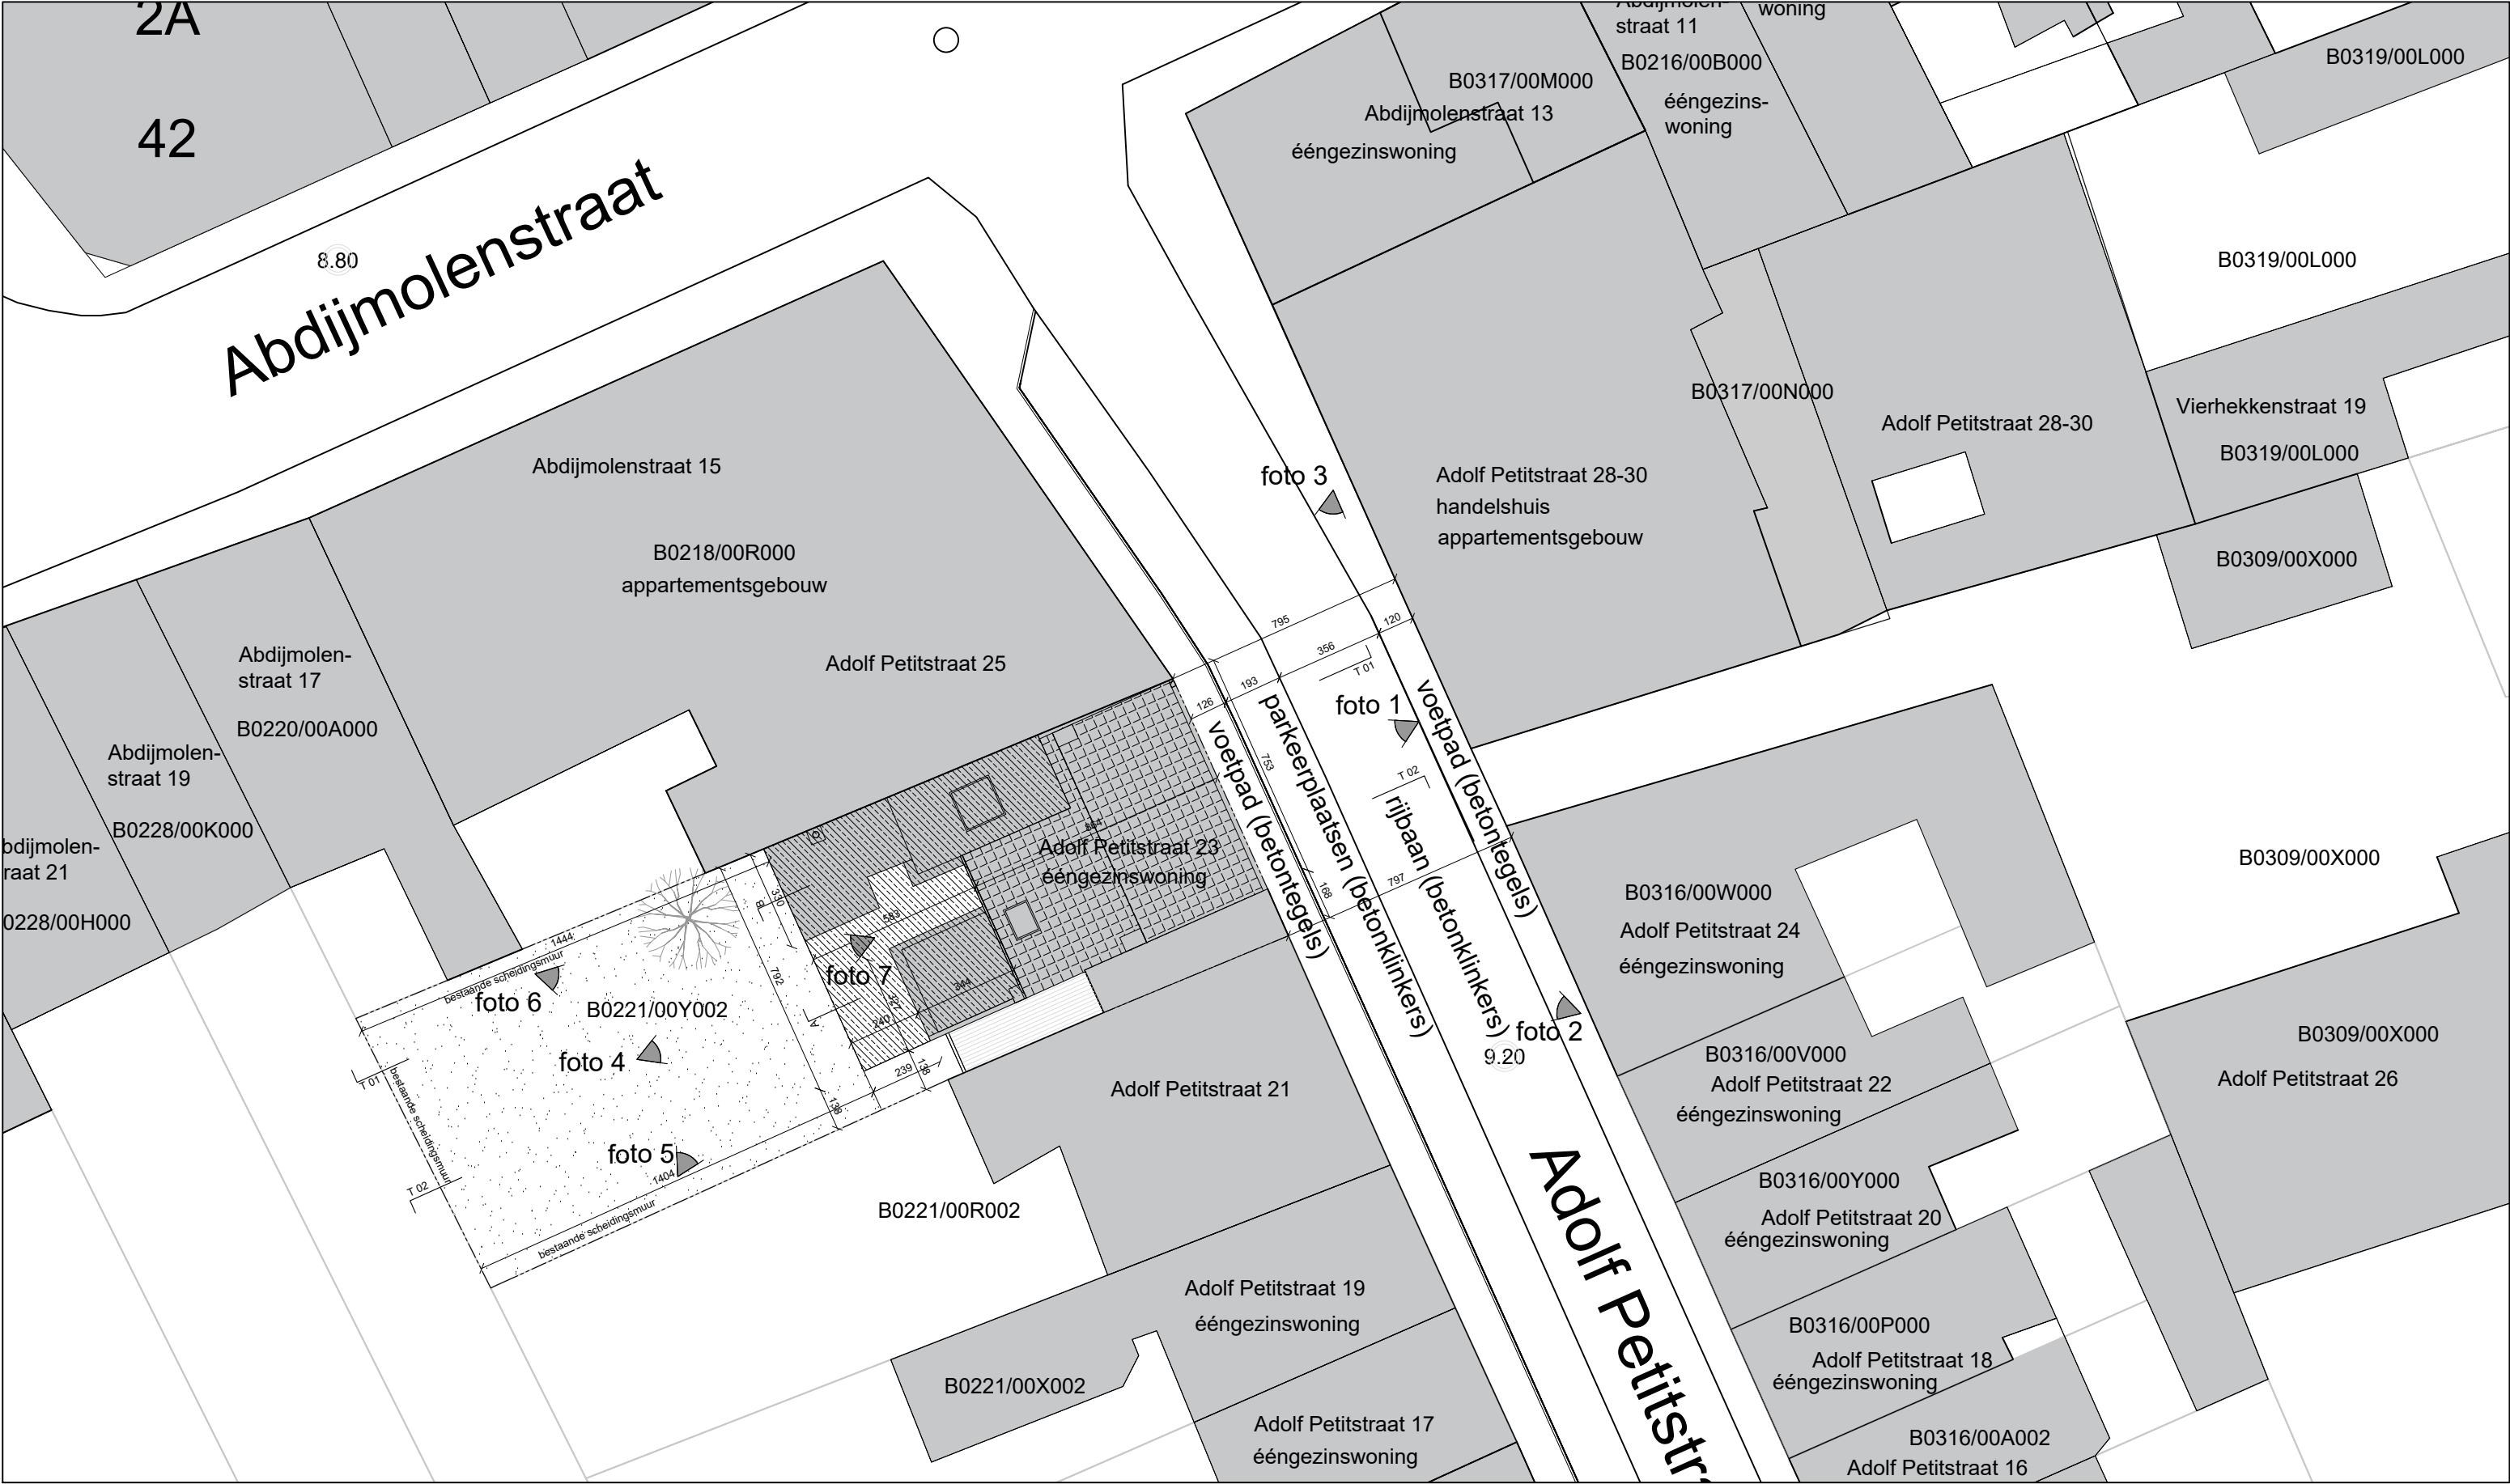

LEGENDE

INPLANTING en TERREINPROFIELEN

bestaand volume	kleidakpannen	te slopen
nieuw volume	polycarbonaatplaten	foto x opnamepunten genomen foto's
perceelsgrens	terreinprofiel	

Verbouwing Woning Adolf Petitstraat 23, 9031 Drongen			Onderwerp	Datum	Schaal	Nummer
Architect Isabelle Dierickx tel : 0473 91 65 03 isabelle.dierickx@gmail.com			BA_WID_I_B_01_Inplanting	03/08/2026	1:200	1
Opdrachtgever Isabelle Dierickx						
Fase BA						

Alle maten op plan zijn indicatief en dienen ter plaatse door de aannemer te worden nagemeten. Alle structurelementen dienen uitgevoerd te worden volgens voorschriften van de ir. stabiliteit. Onduidelijkheden, onvolledigheden, onverenigbaarheden, tegenstrijdigheden op en tussen de documenten opgesteld door de studiebureaus, de andere voorschriften, de richtlijnen van de fabrikant en de regels der kunst dienen opgemerkt en gemeld aan het bestuur. Alle documenten, maten, passen en hoeveelheden dienen gecontroleerd vooraf en tijdens de werken.