

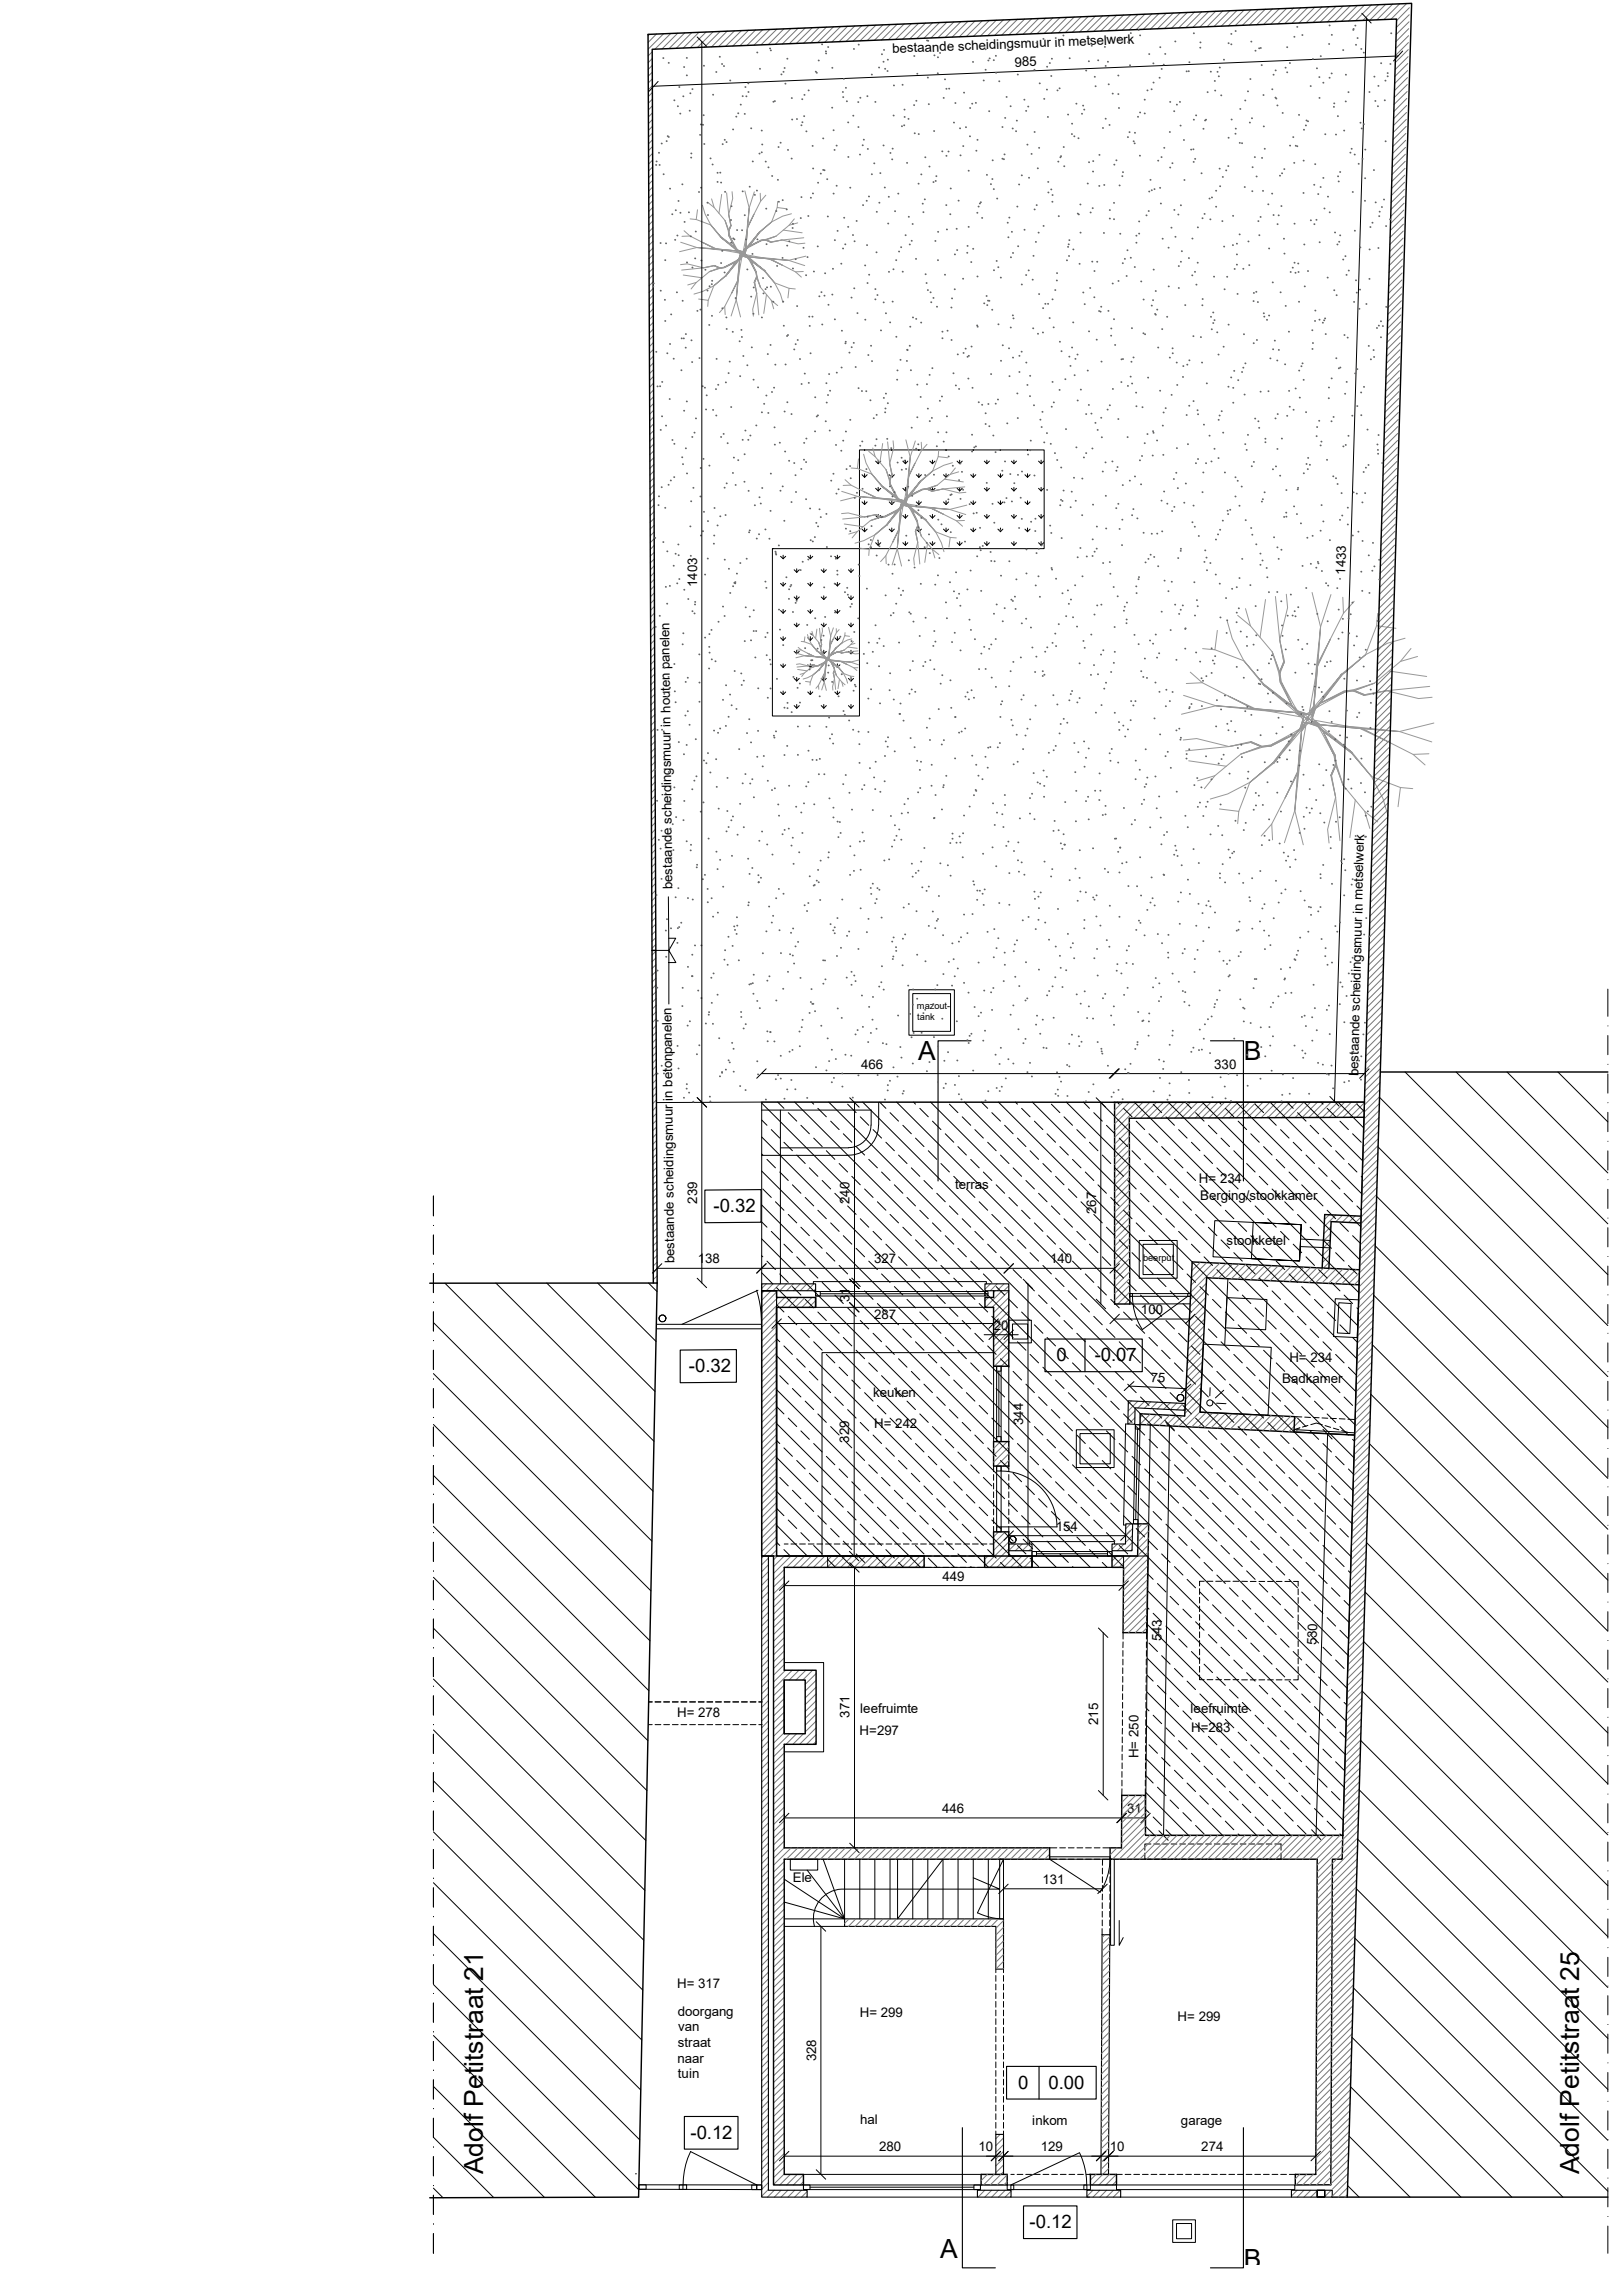
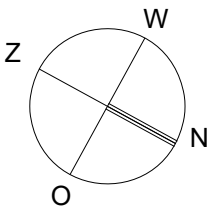


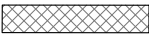

LEGENDE

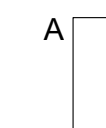

-  bestaande wanden of vloeren
-  te slopen
-  nieuwe wanden of vloeren
-  dakopbouw
-  buurwoning

-  A snedeaanduiding
-  RWA
-  DWA
-  FEC
-  aanvoer regenwater naar pomp