


nieuwe = bestaande toestand.

**ZIE BIJZONDERE
VOORWAARDE(N)**

Sneede Zijaanzicht

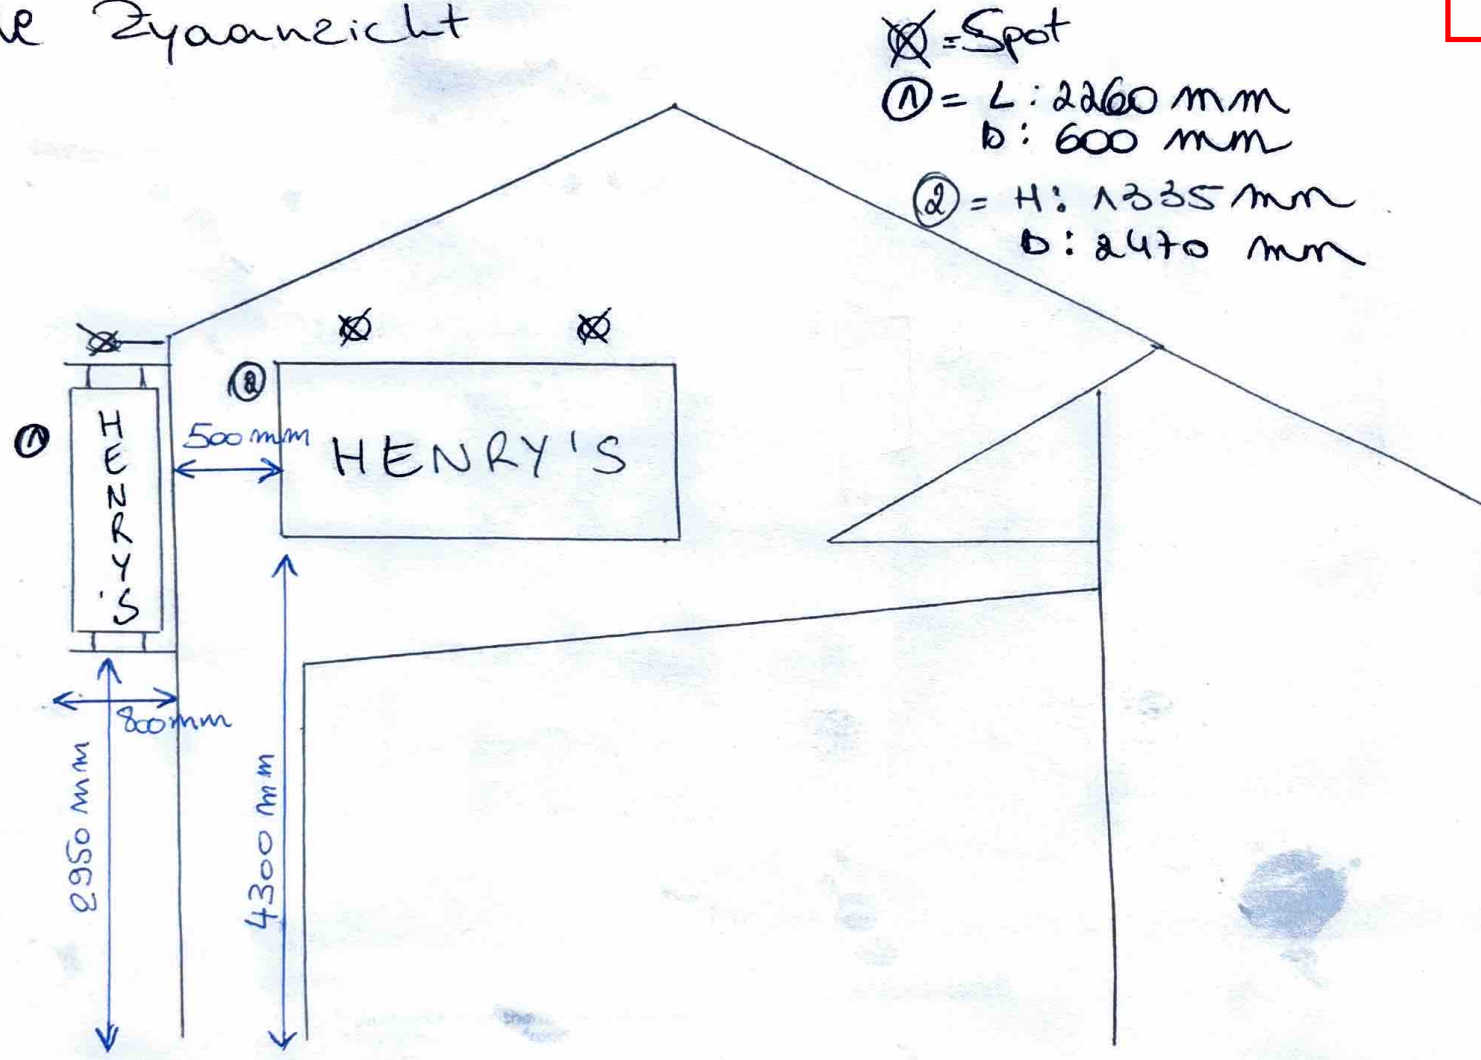

* doorsneede zijaanzicht