


**ZIE BIJZONDERE
VOORWAARDE(N)**

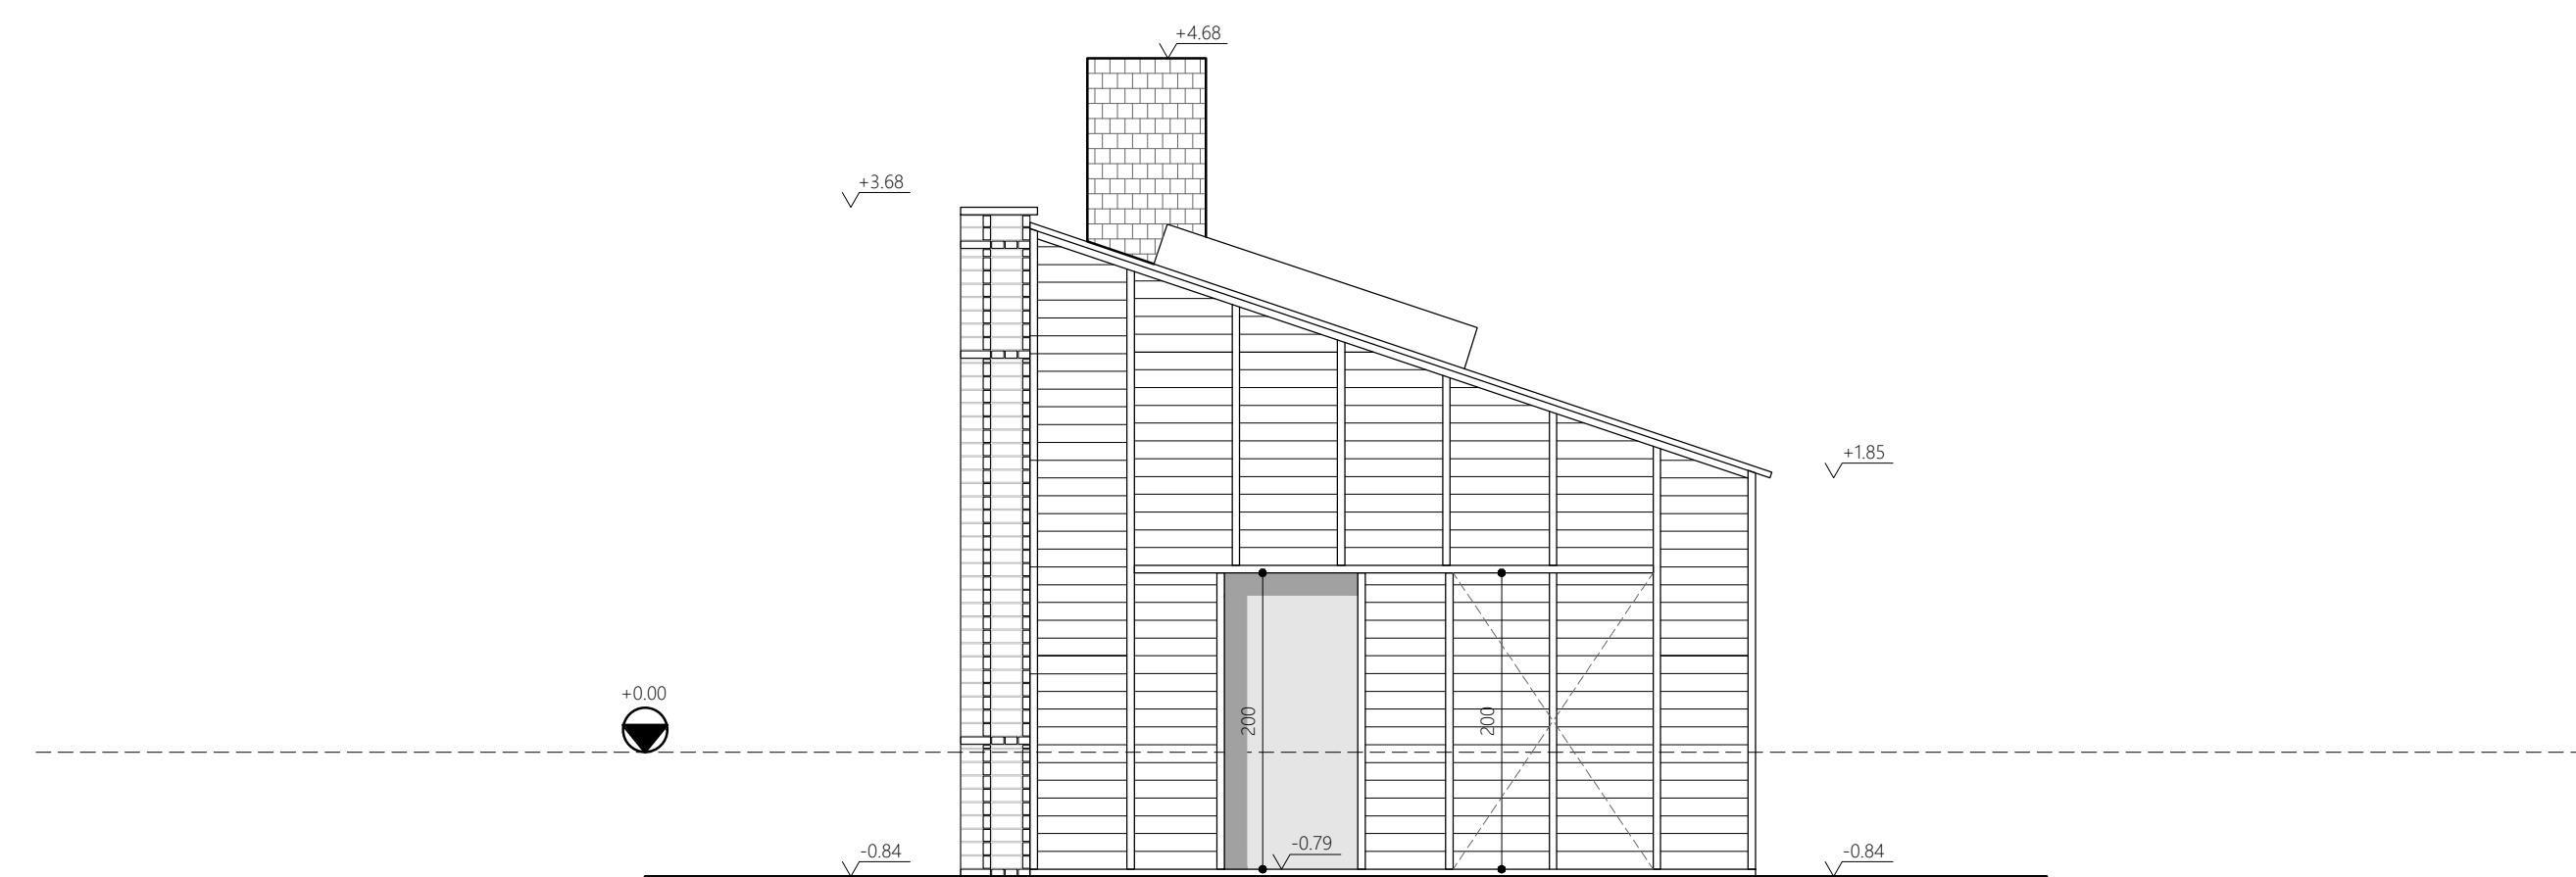

RECHTER GEVEL
nieuwe toestand