


ZIE BIJZONDERE
VOORWAARDE(N)

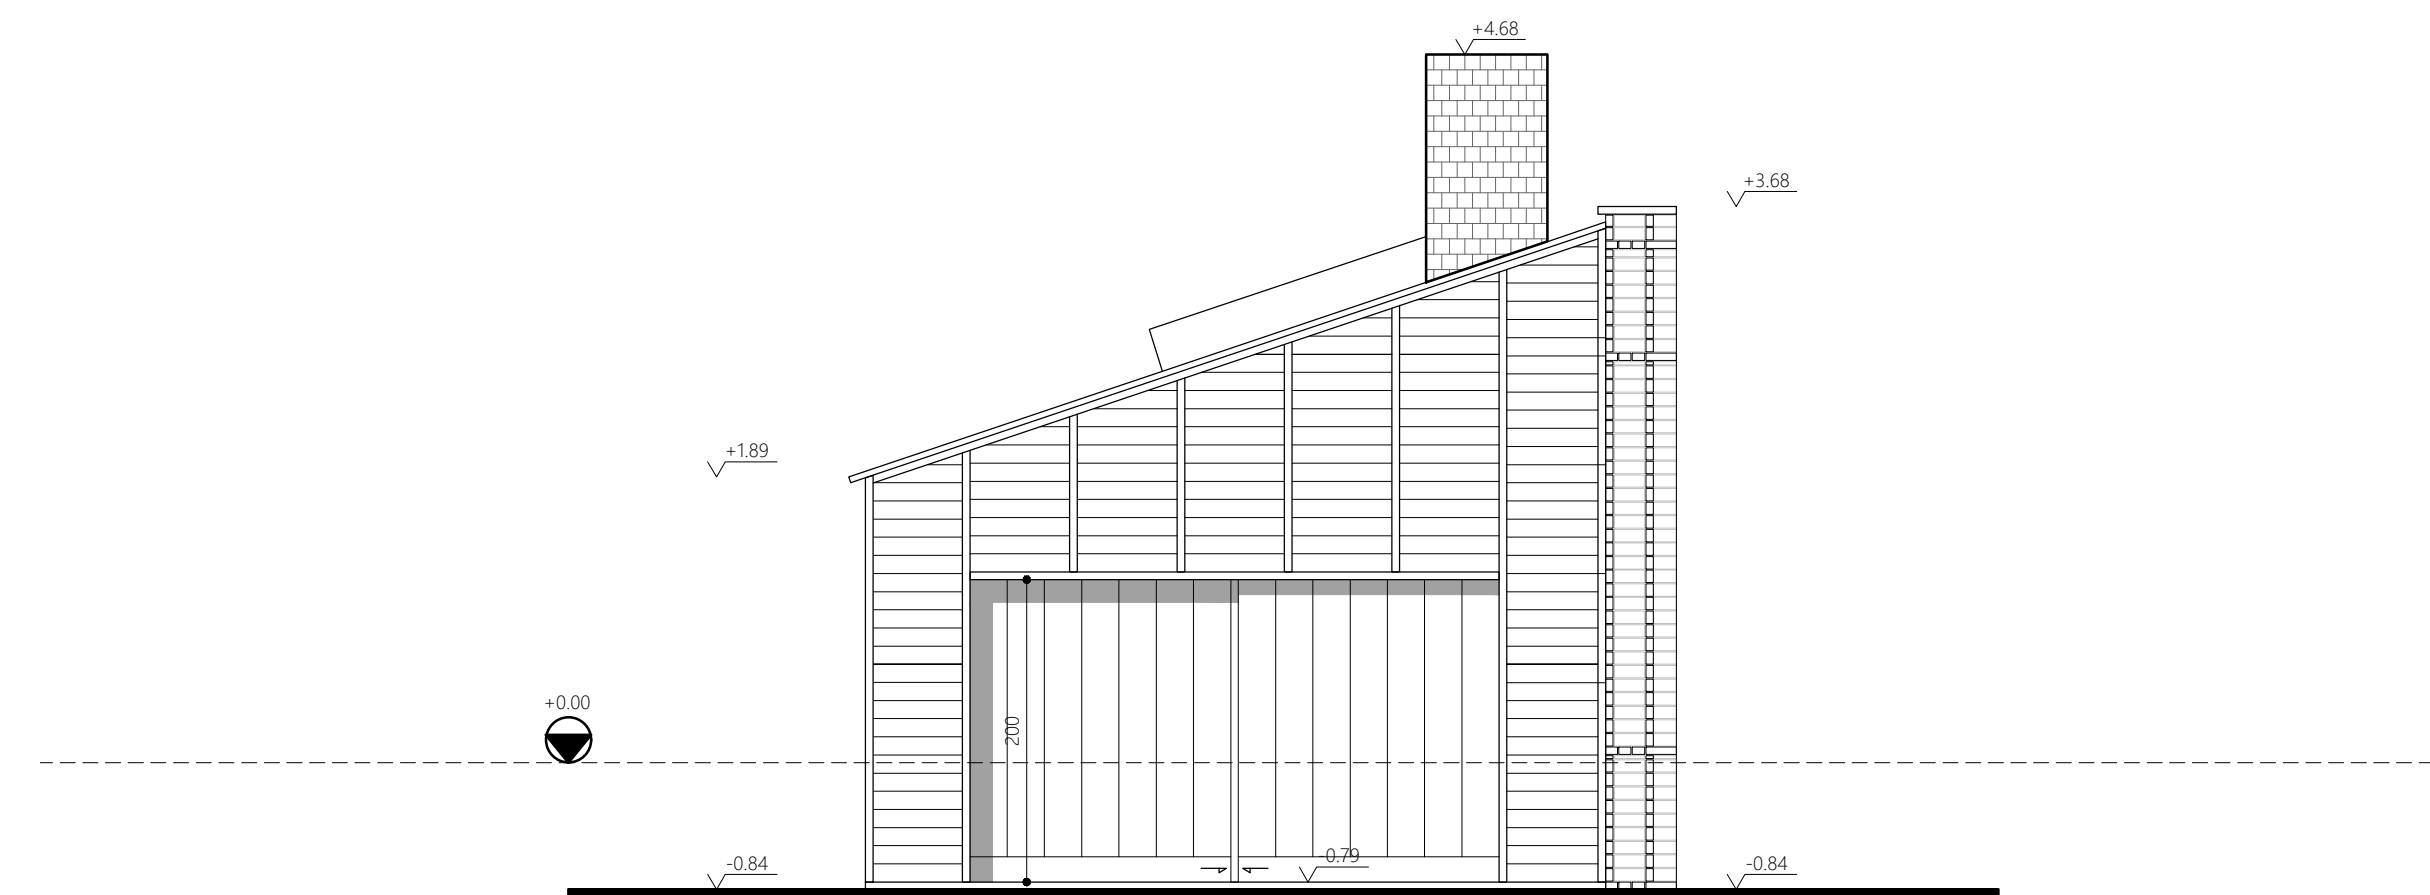

LINKER GEVEL
nieuwe toestand