



ZIE BIJZONDERE
VOORWAARDE(N)

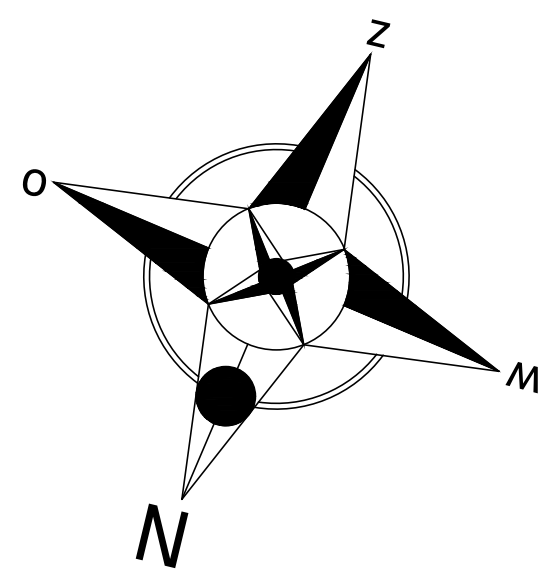

ARCHITECTENBUREAU BENOIT VIAENE BVBA
DRABSTRAAT 40 GSM: 0475/ 55.40.57 TEL.: 09/330.65.56
9000 GENT E-MAIL BENOIT@BENOITVIAENE.BE FAX.: 09/330.65.56
INGESCHREVEN OP DE TABEL VAN DE RAAD VAN DE ORDE VAN ARCHITECTEN VAN DE PROVINCIE OOST-VLAANDEREN

Riolering-fundering bijgebouw
Nieuwe toestand

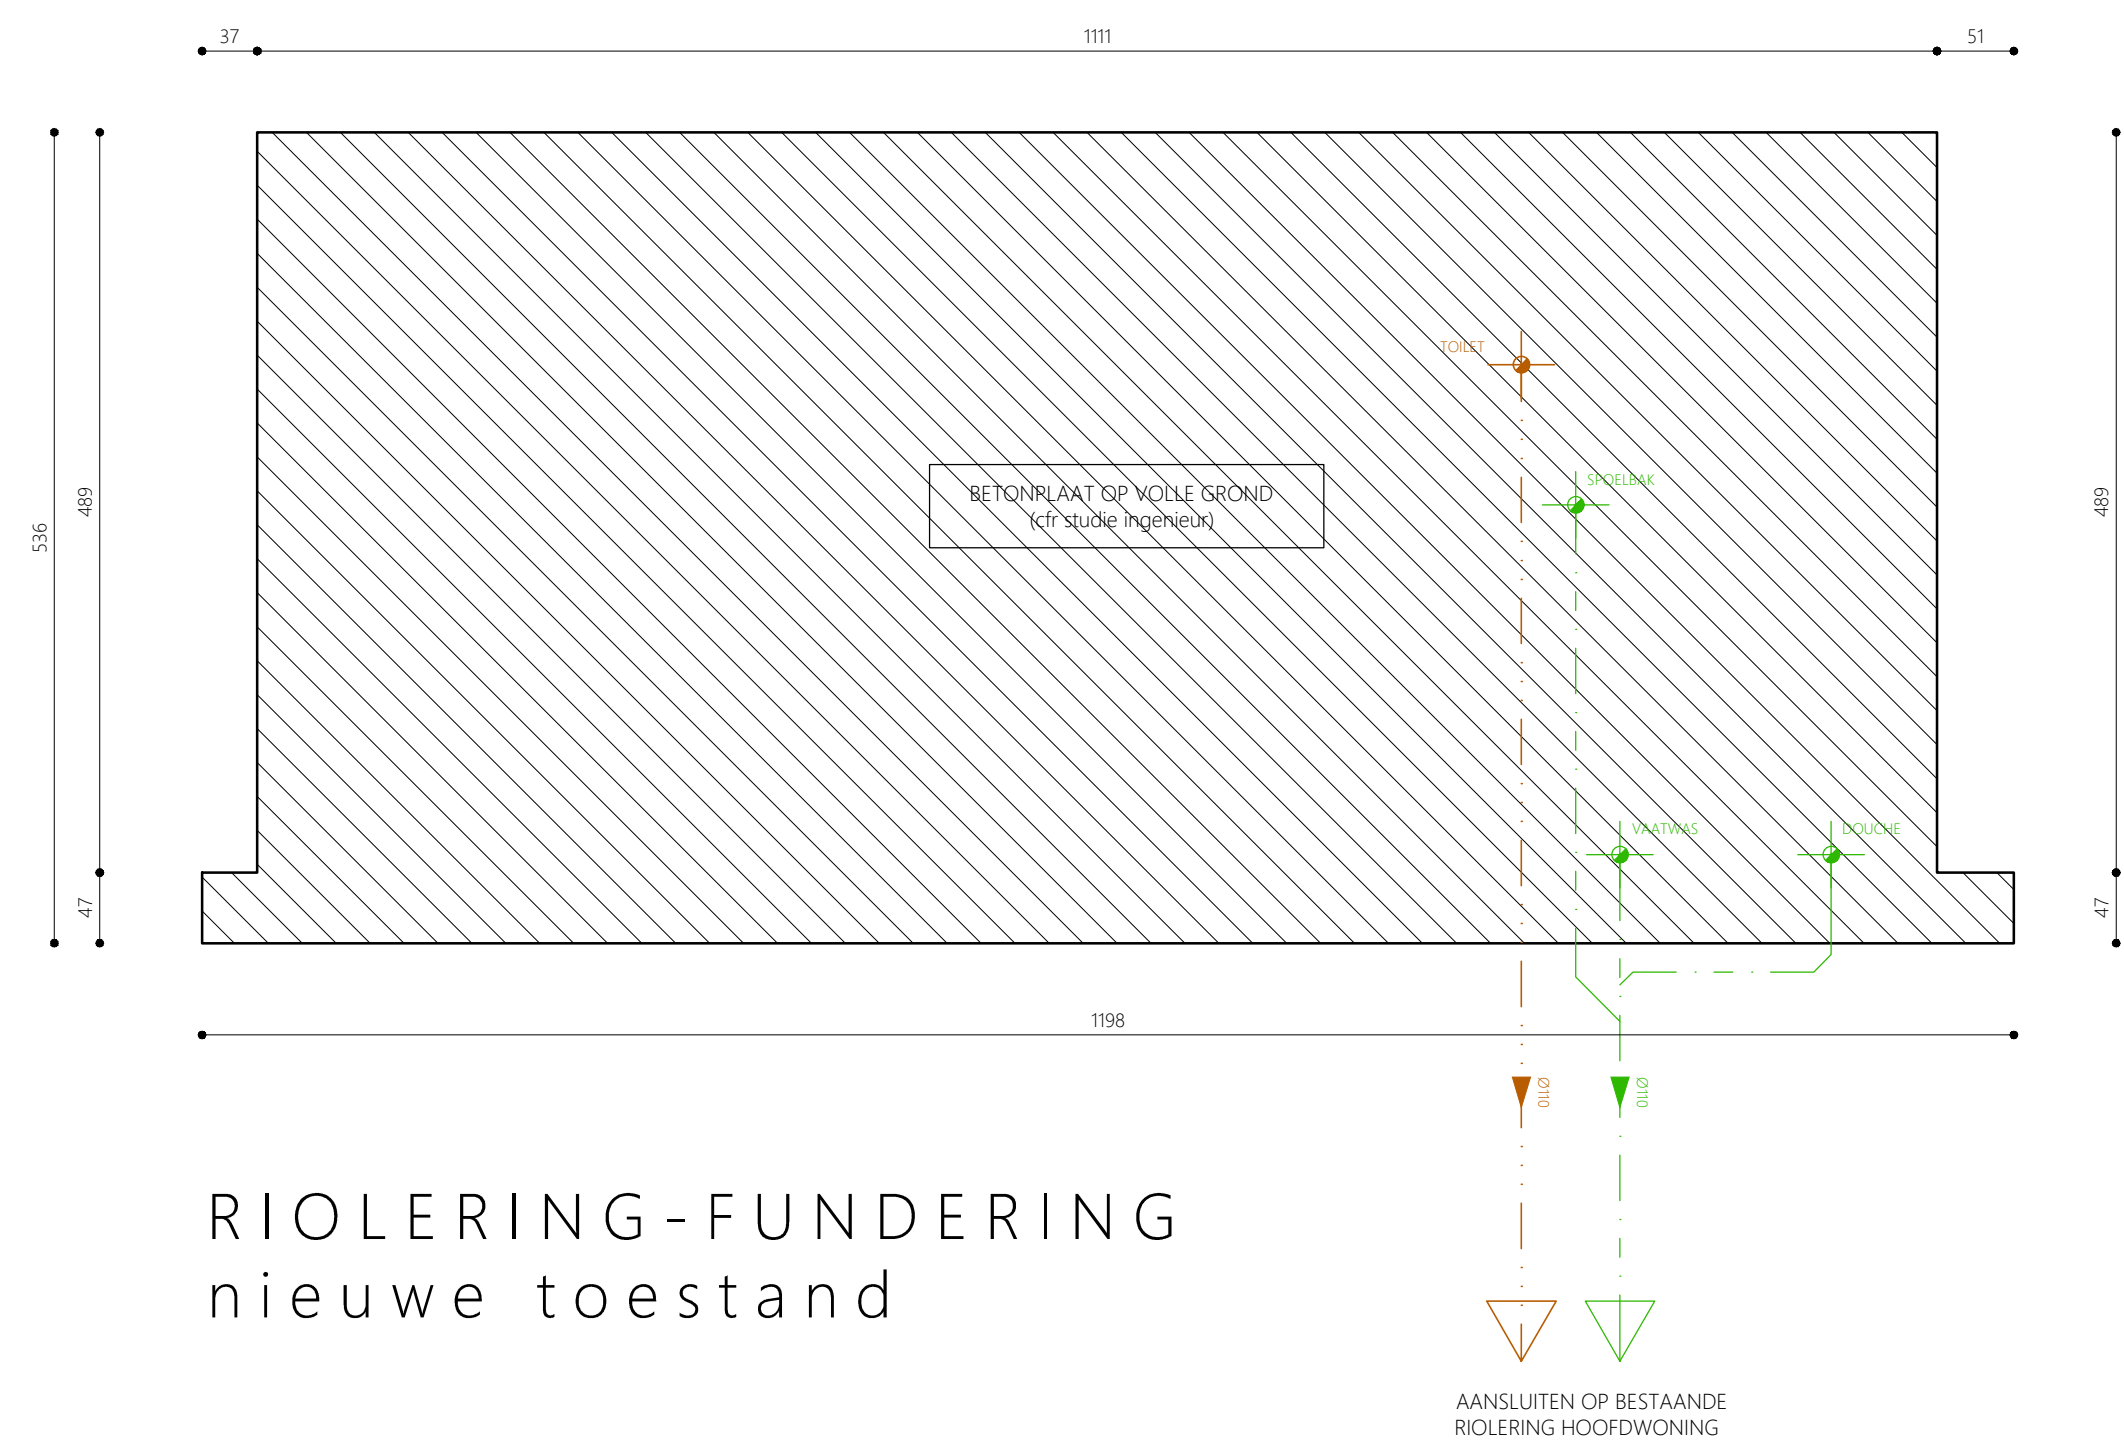