


ZIE BIJZONDERE
VOORWAARDE(N)

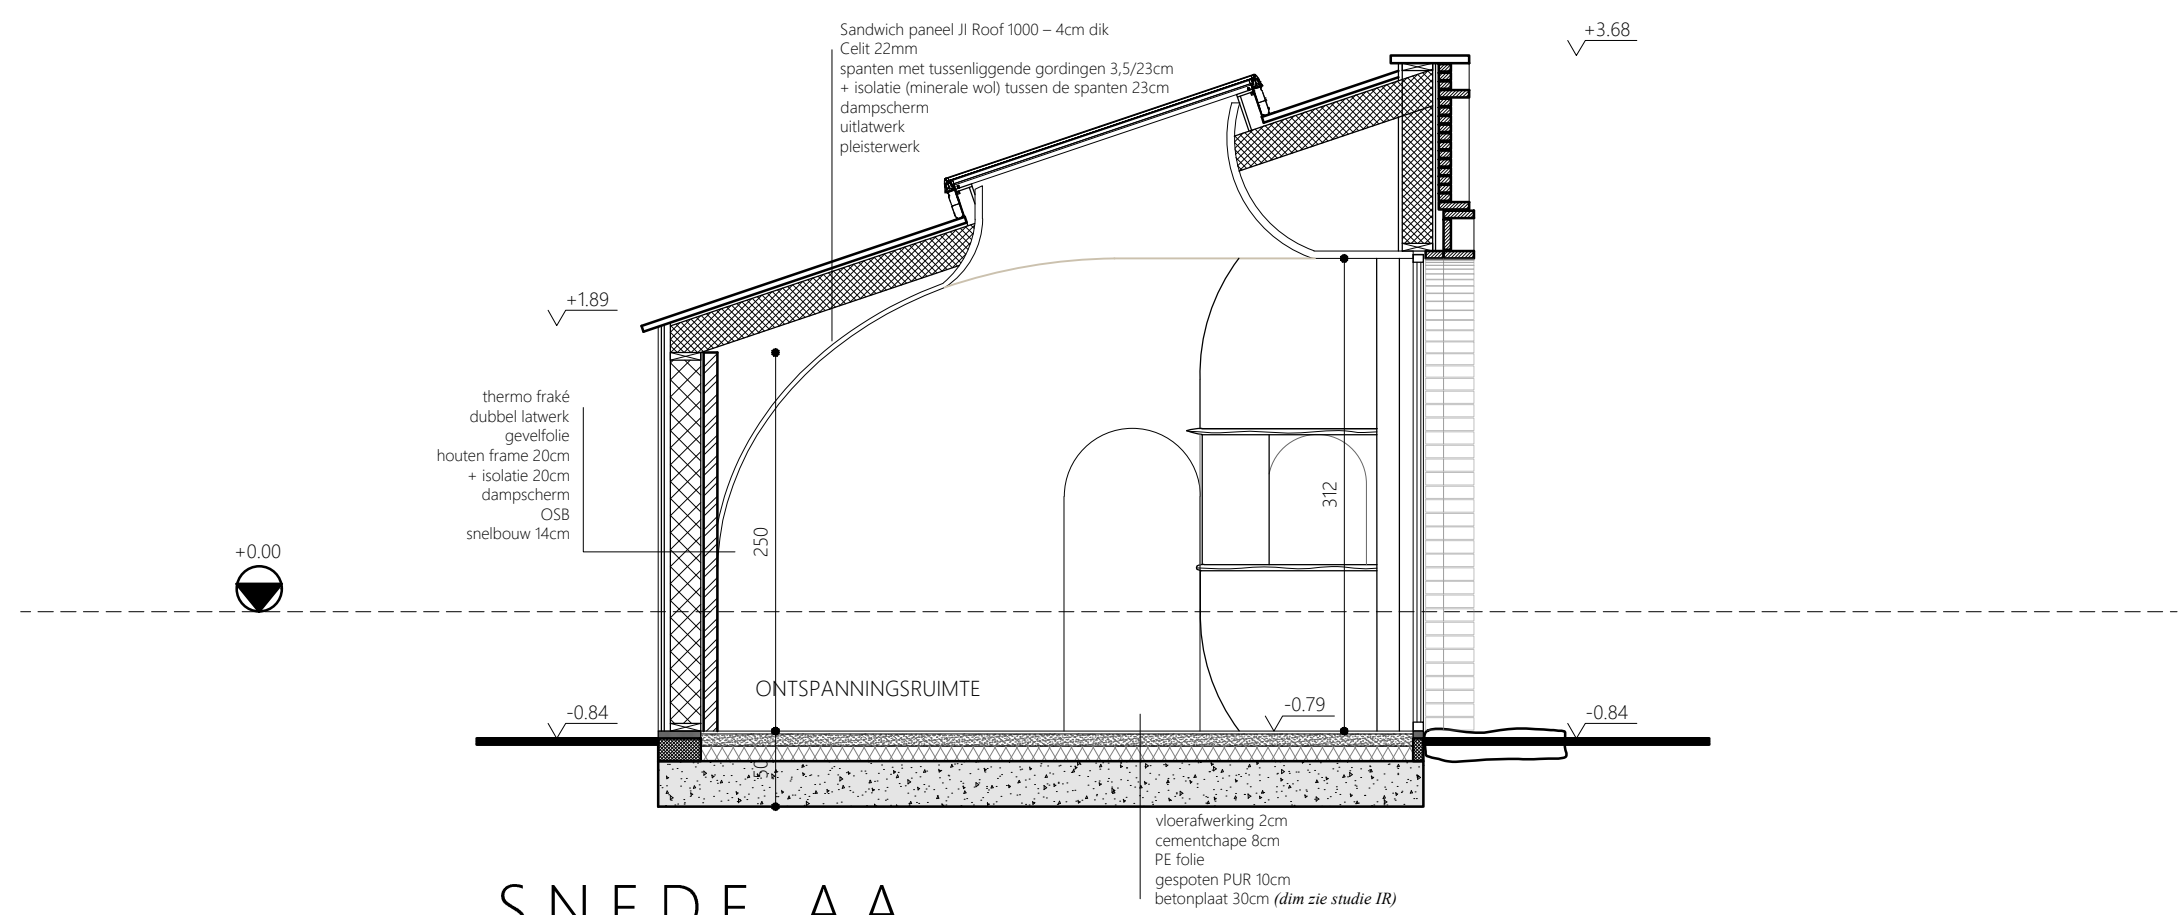

SNEDE AA
nieuwe toestand

