



langssnede - NT

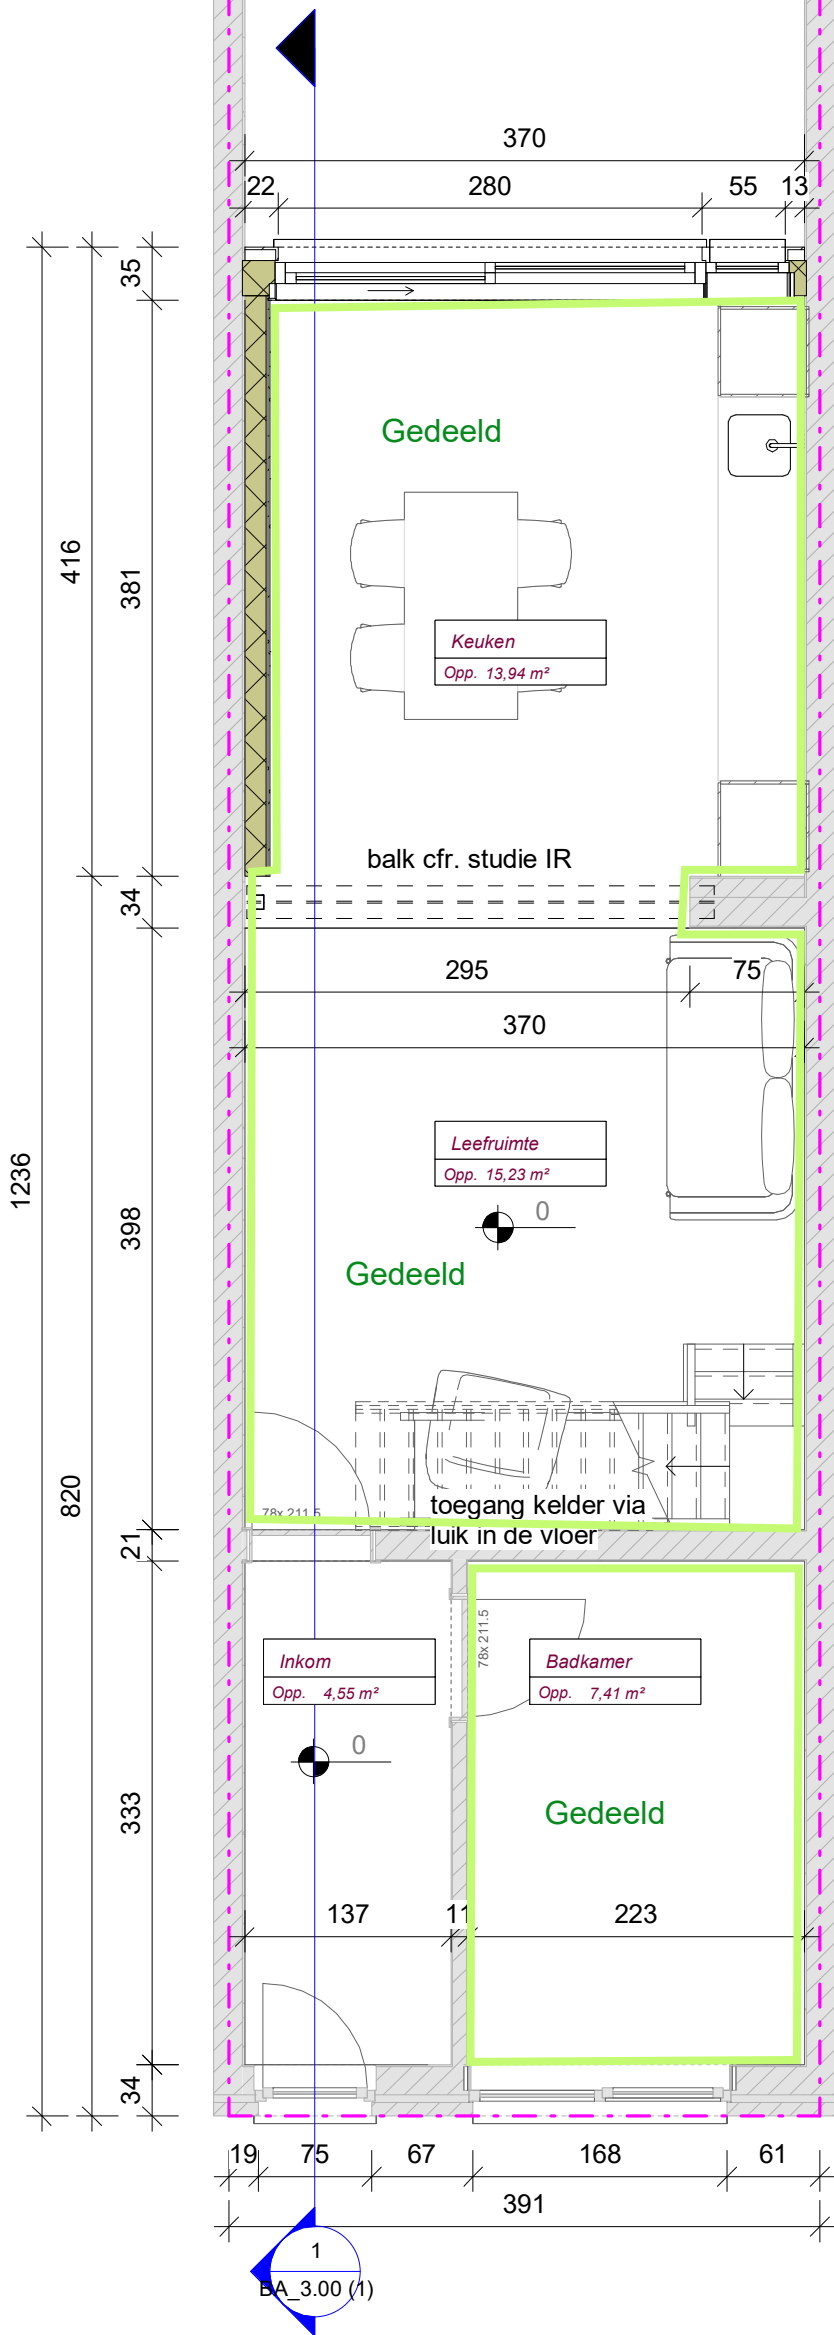

Grondplan gelijkvloers
Schaal 1:50
Nieuwe toestand

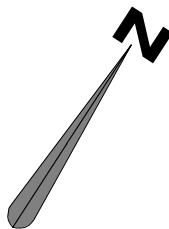

BA_1.00 (1) P_N_1.00_Grondplan Gelijkvloers

1 : 50 op A3

" Afmetingen en gegevens op dit plan zijn benaderend. Voorschriften van stabiliteitsingenieur, WTCB, fabrikant en de meetstaat van Sfinx hebben voorrang op deze plannen. Bij onvolkomenheden of onduidelijkheden dient de architect en Sfinx geraadpleegd te worden vóór start van de uitvoering."