


Schaal: 1/50
Doorsnede
Bestaande toestand

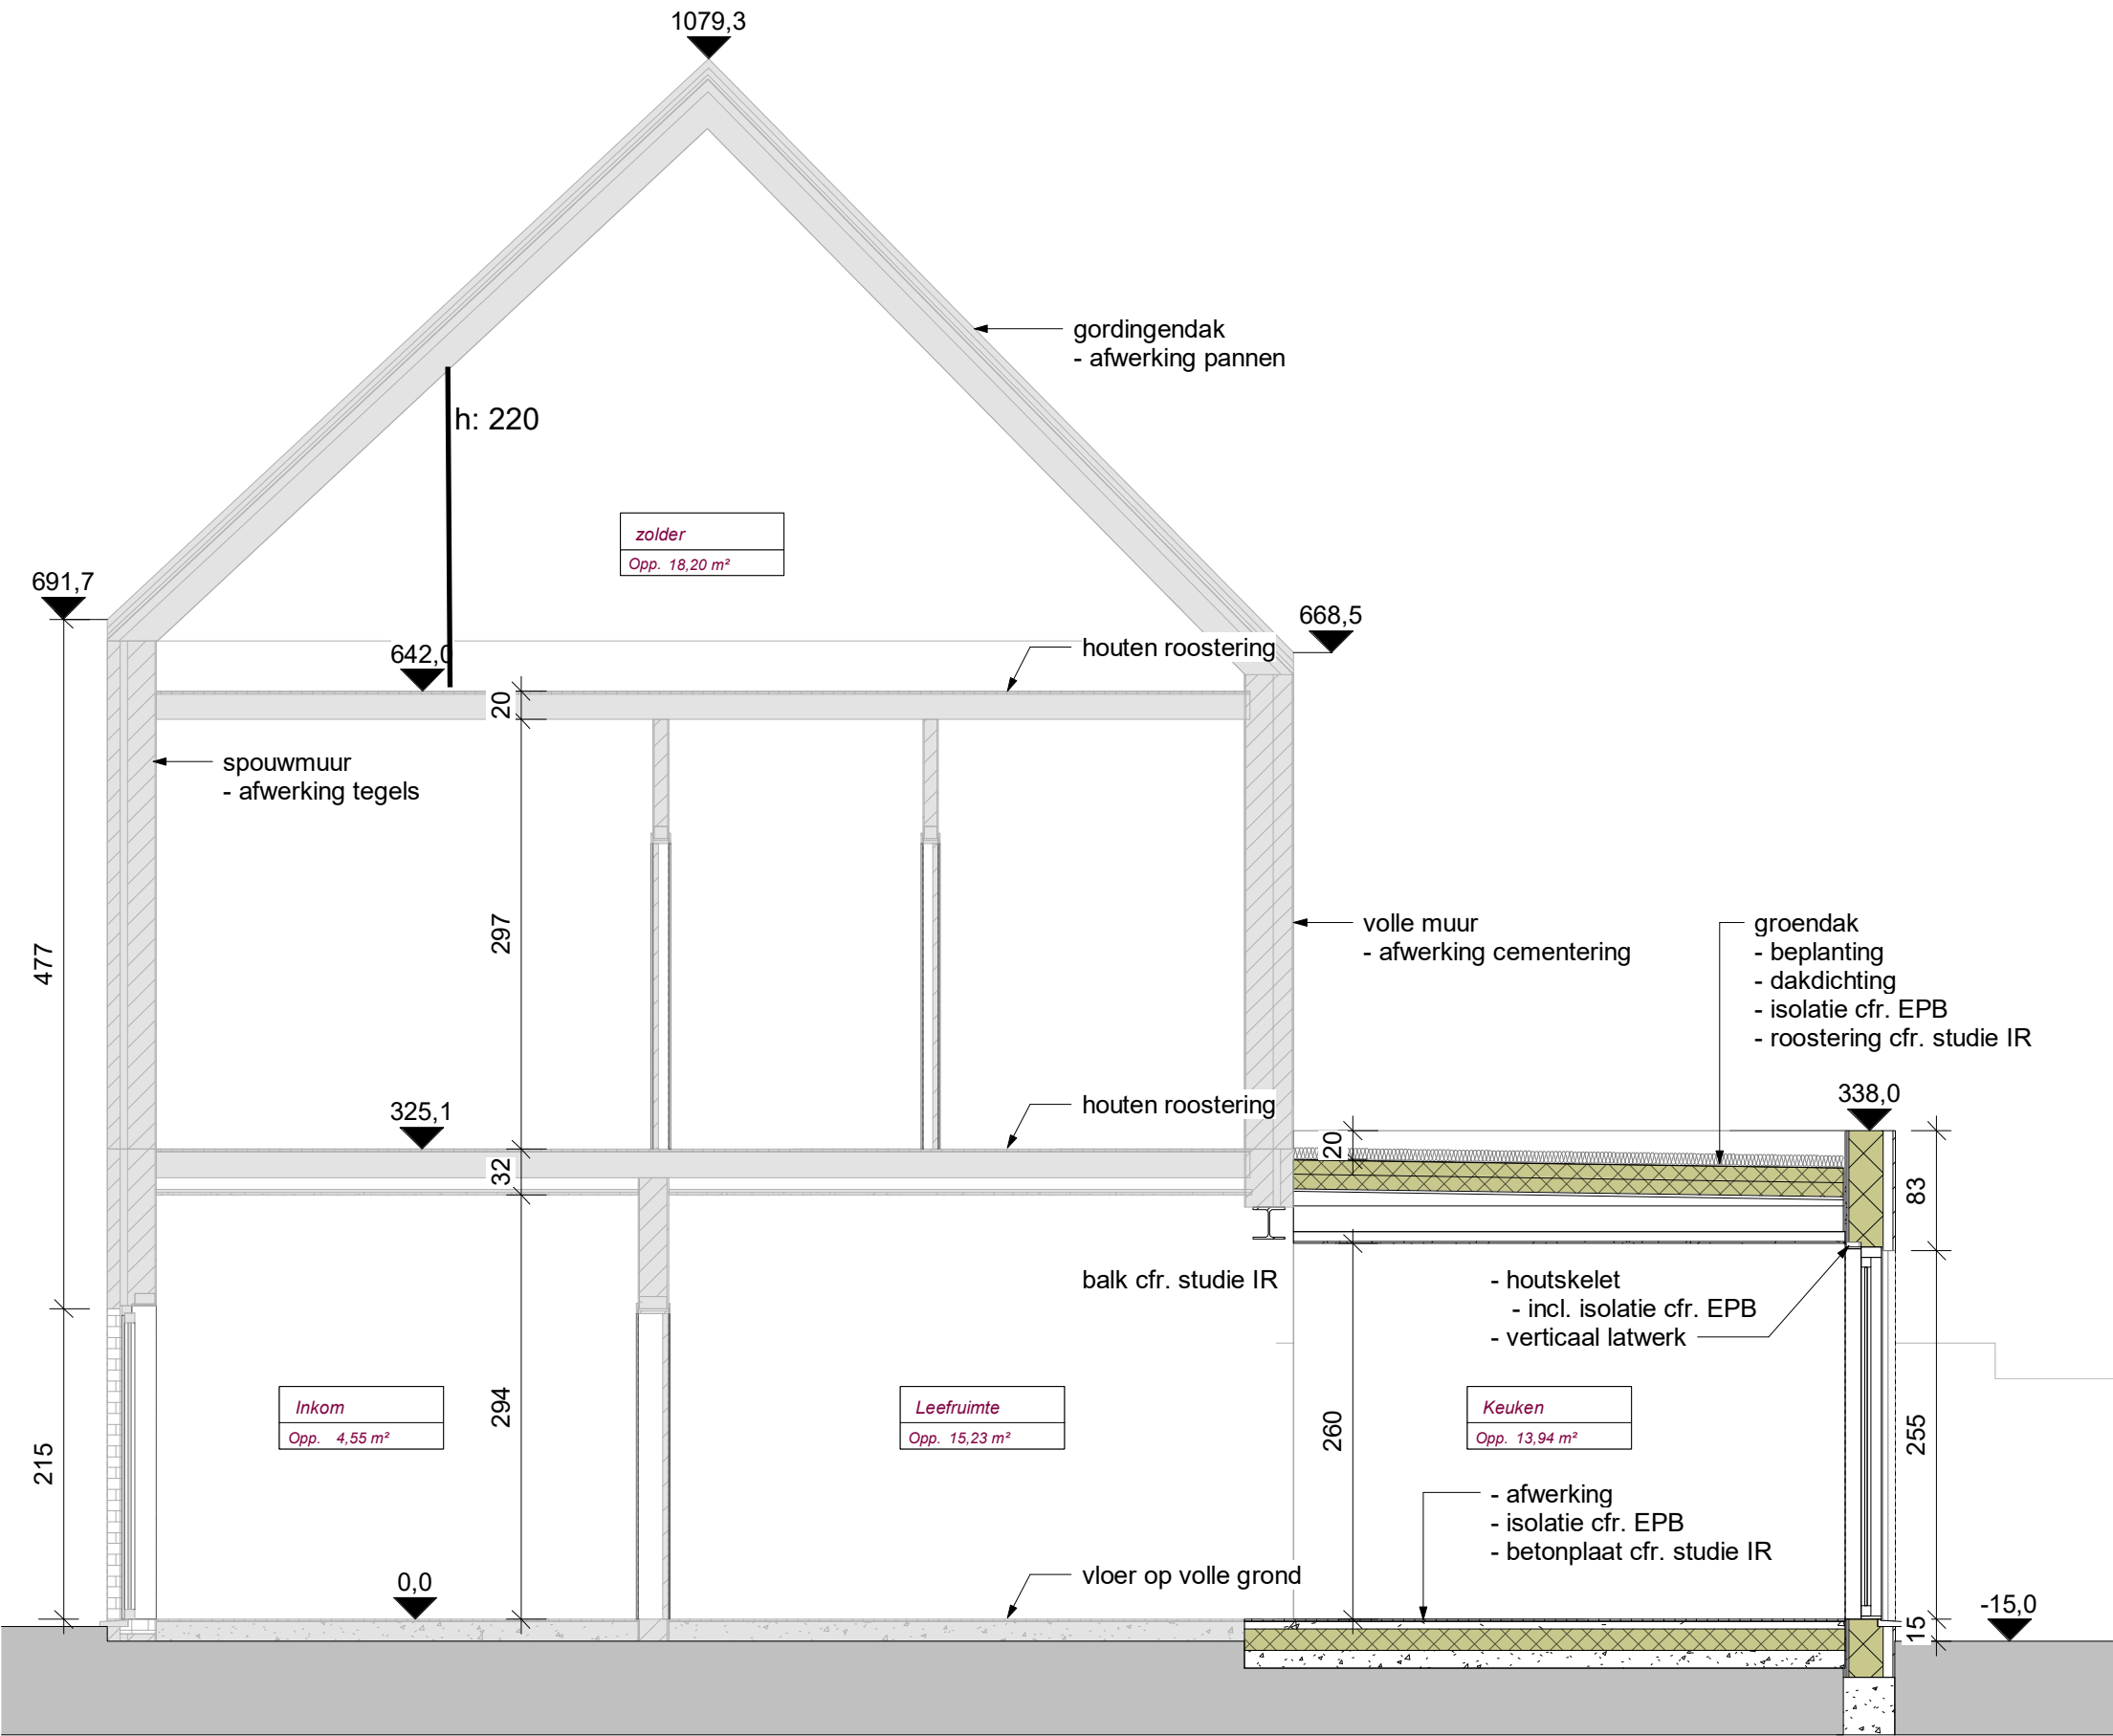

BA_3.00 (1) S_N_3.00_Langdoorsnede

1 : 50 op A3