


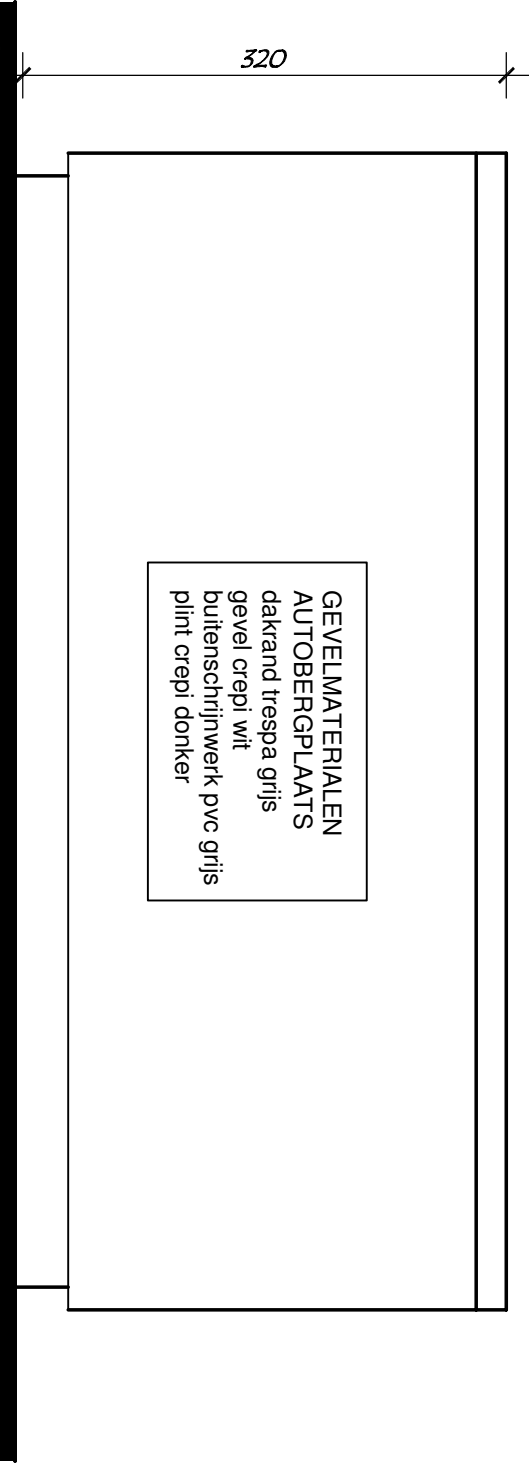

GEVELMATERIALEN
AUTOBERGPLAATS
dakrand trespa grijs
gevel crepi wit
buienschrijnwerk pvc grijs
plint crepi donker

AANZICHT LINKS 1/50



Bestand