


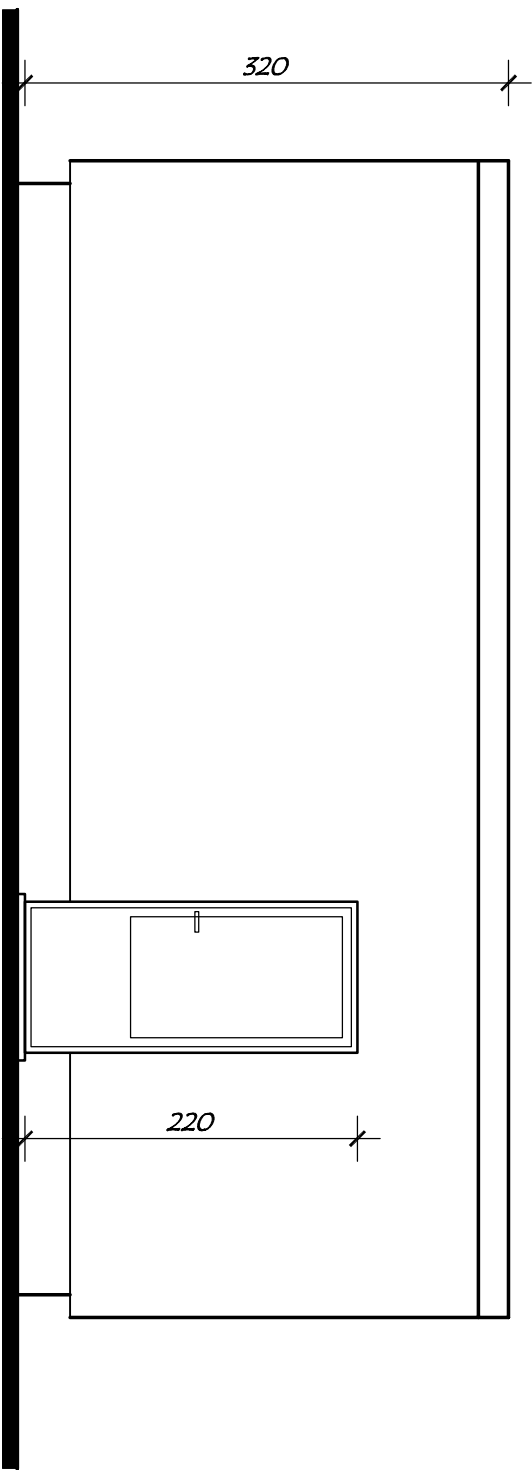

AANZICHT RECHTS 1/50



Nieuw