


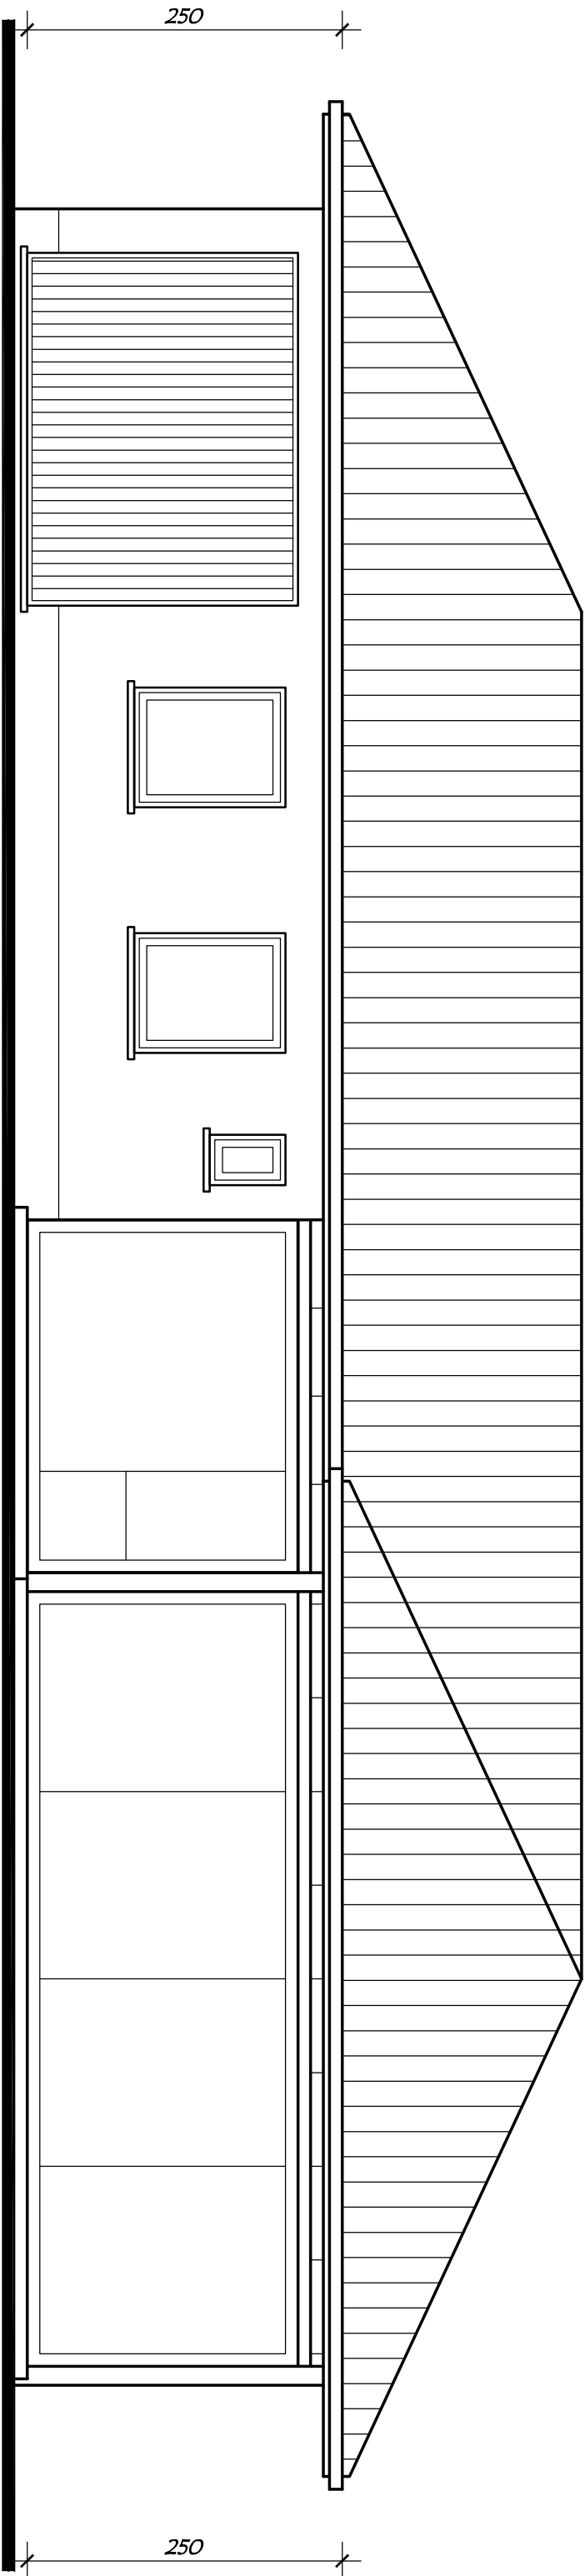

ACHTERGEVEL 1/50



Vergund