


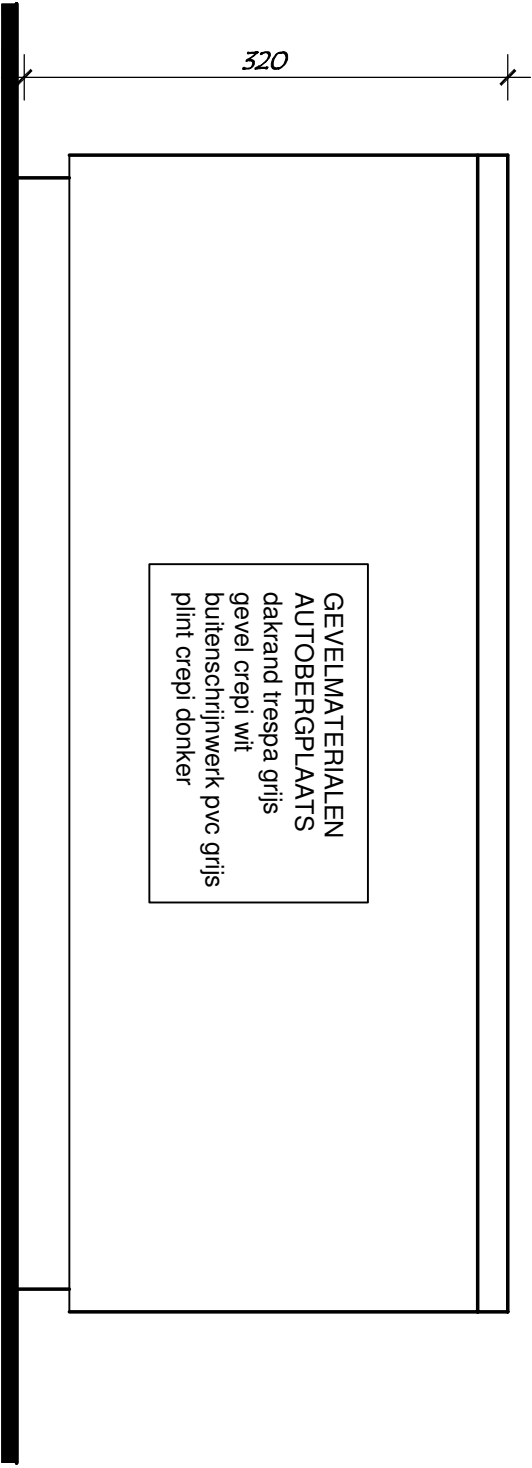

AANZICHT LINKS 1/50



Nieuw