


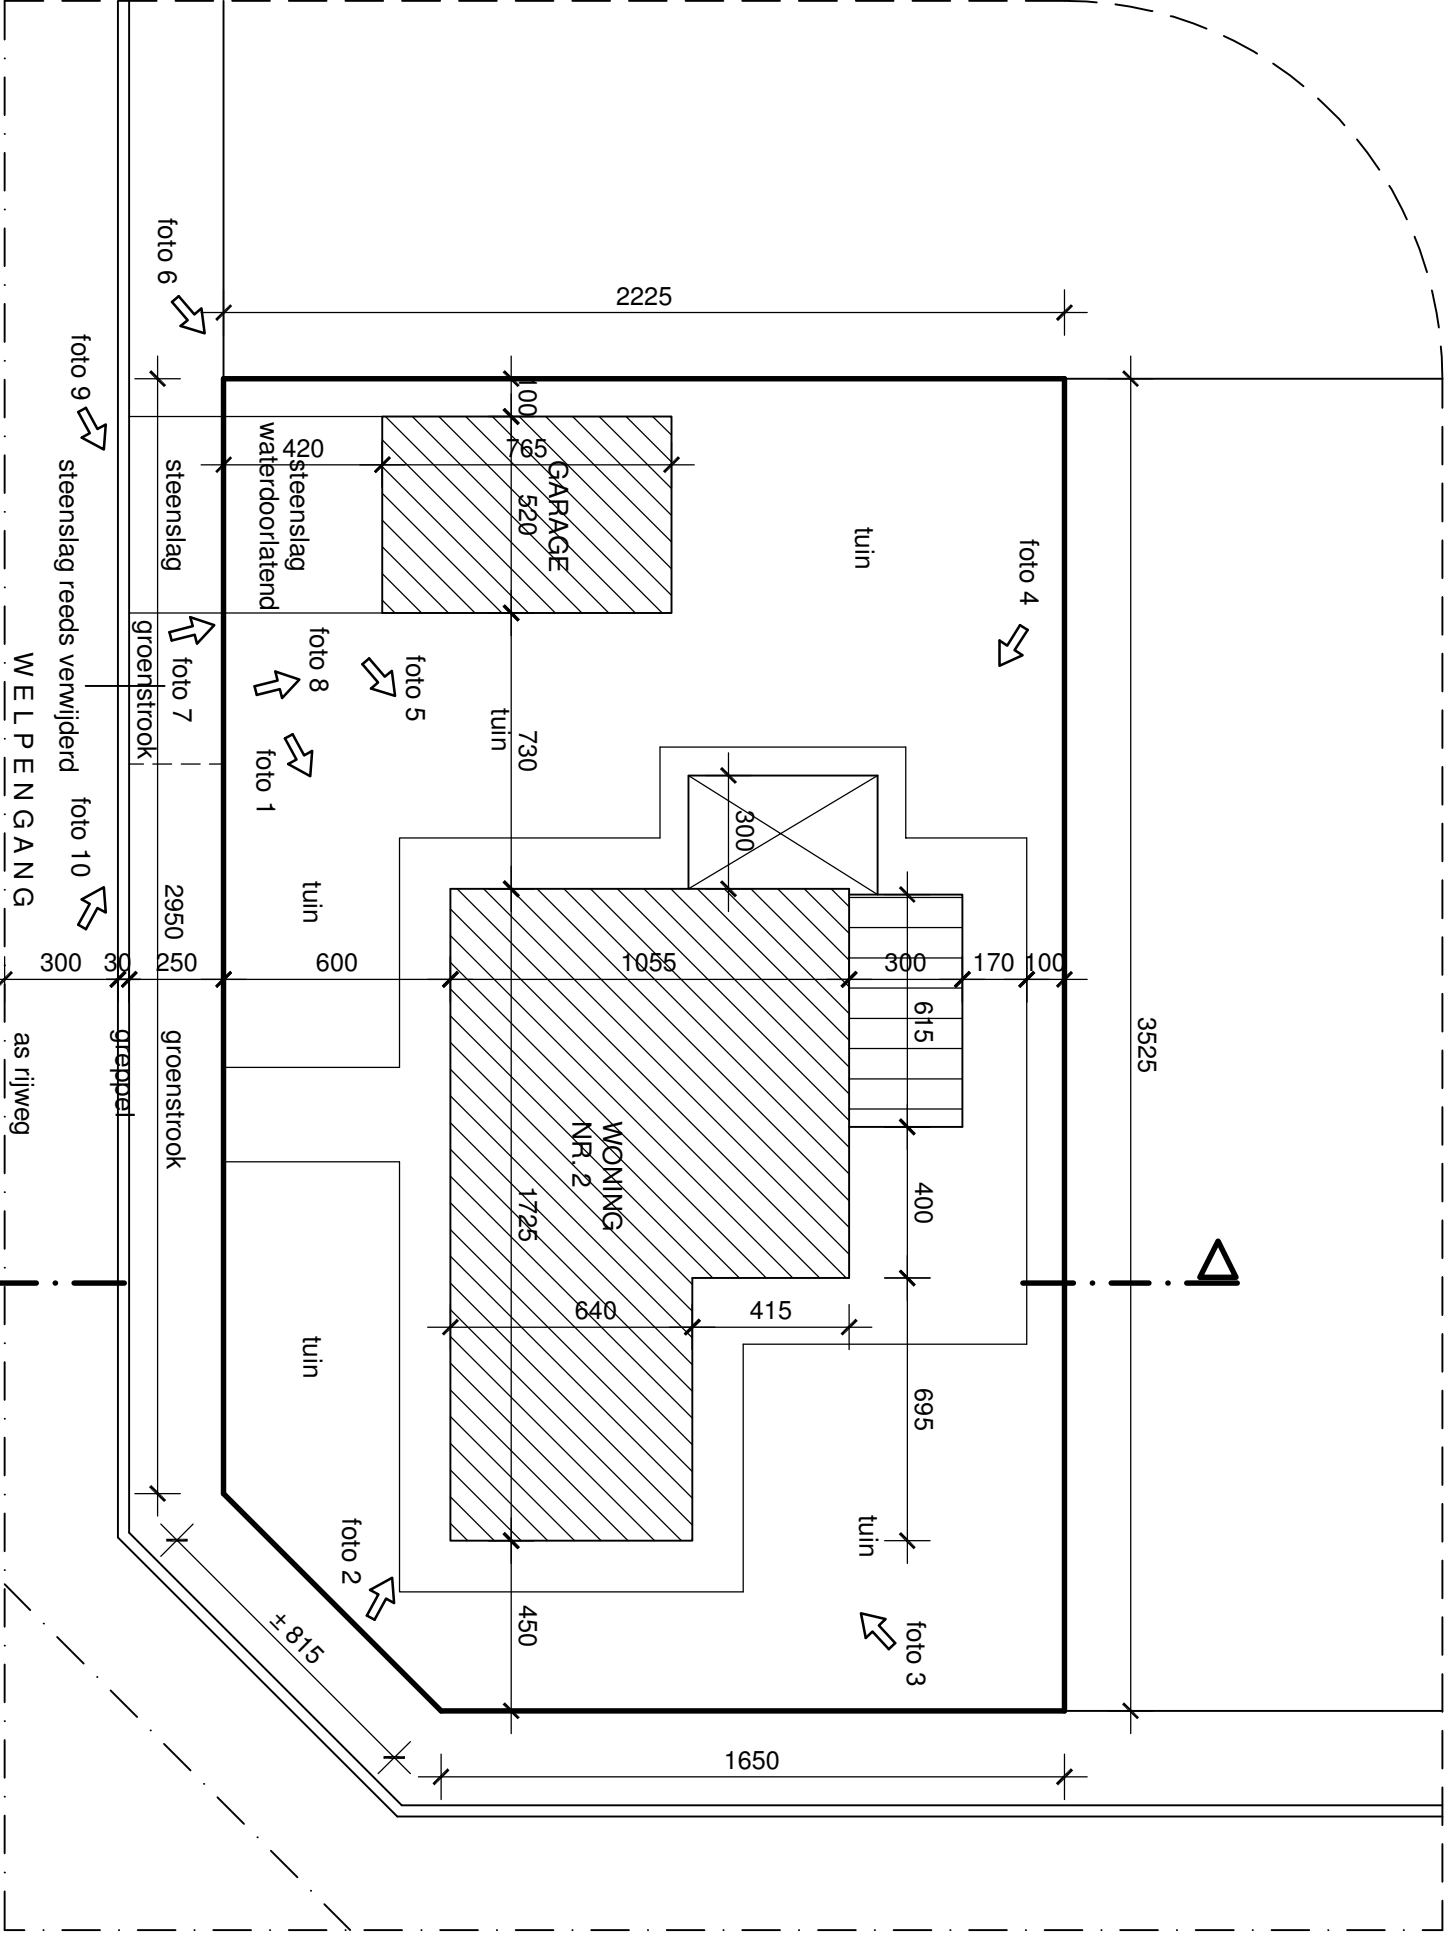

INPLANTING
schaal 1/200

Bestand

