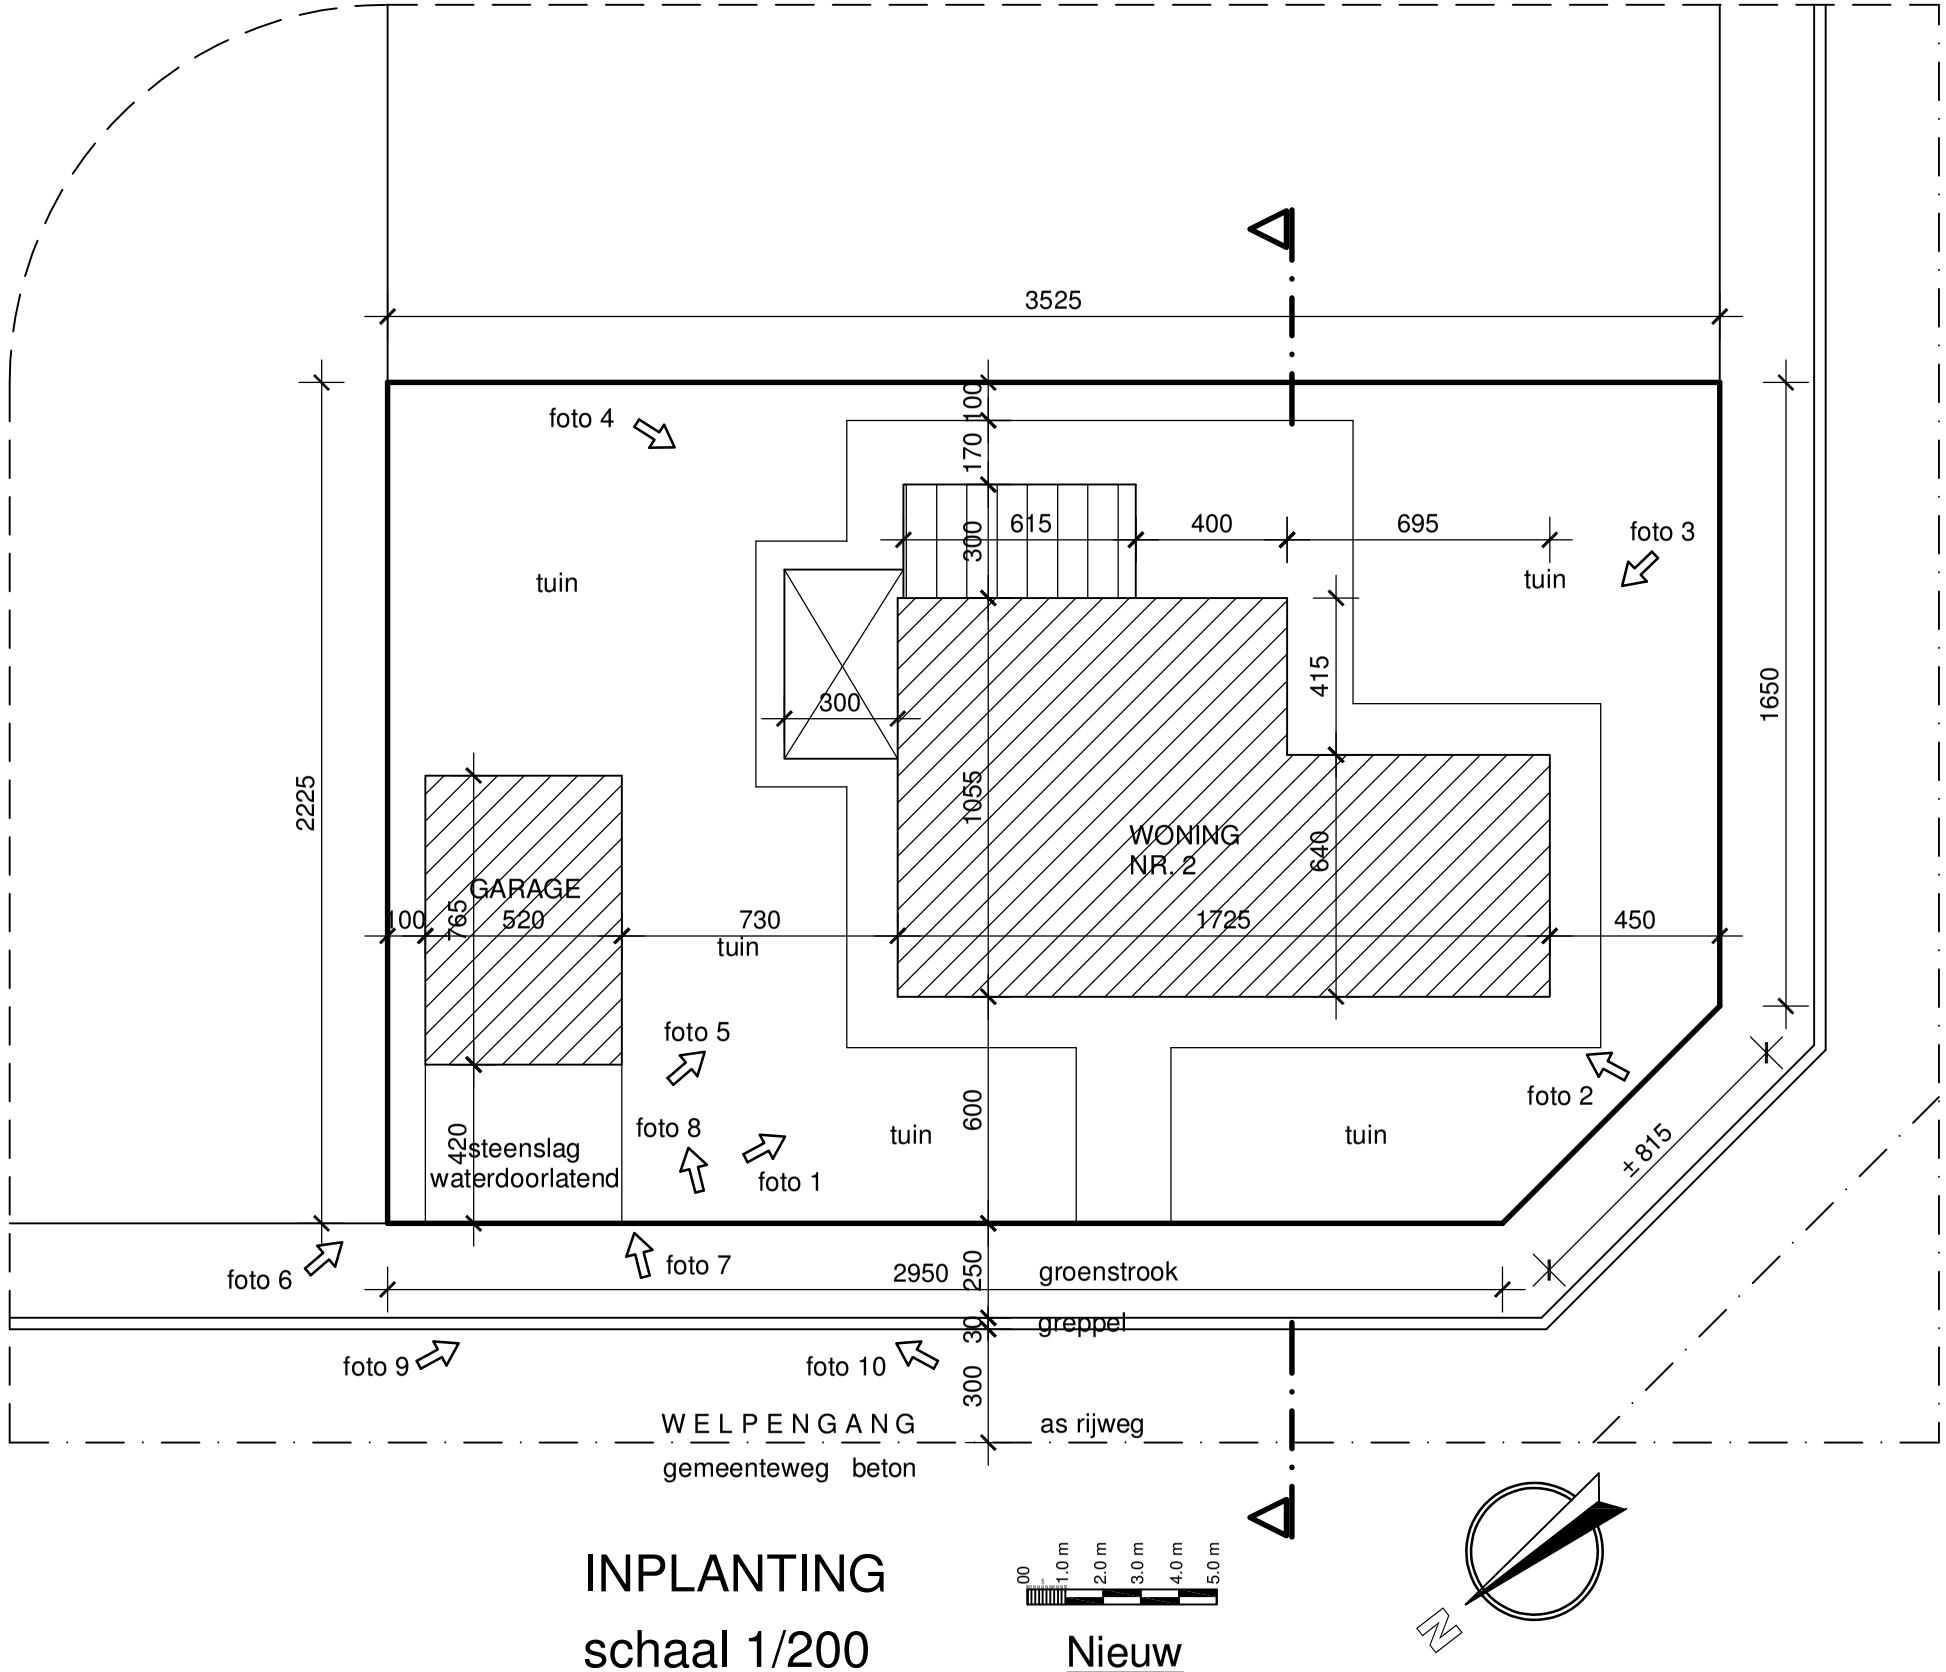

INPLANTING

schaal 1/200

Nieuw