


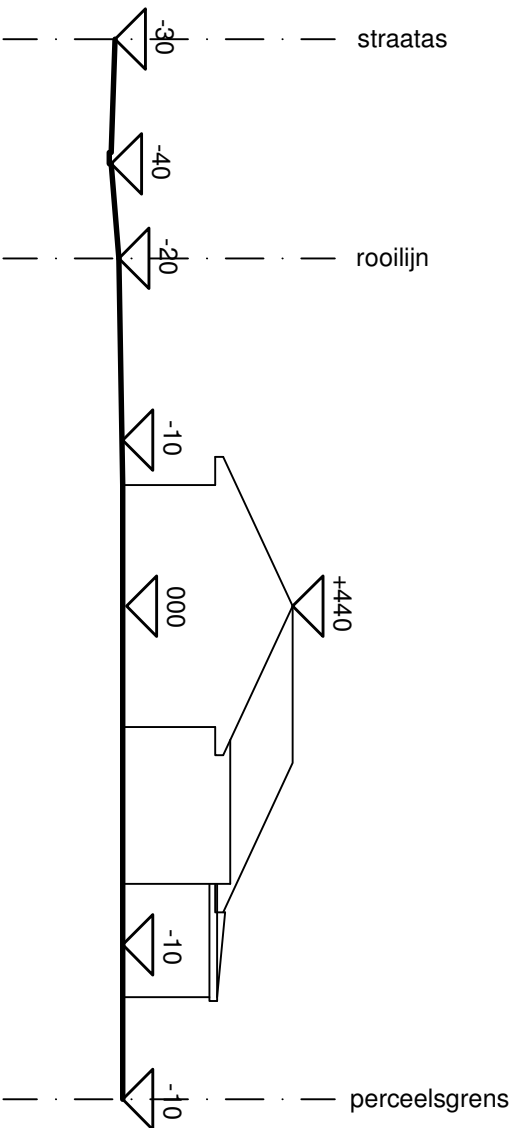

TERREINPROFIEL

Schaal 1/200



Nieuw