


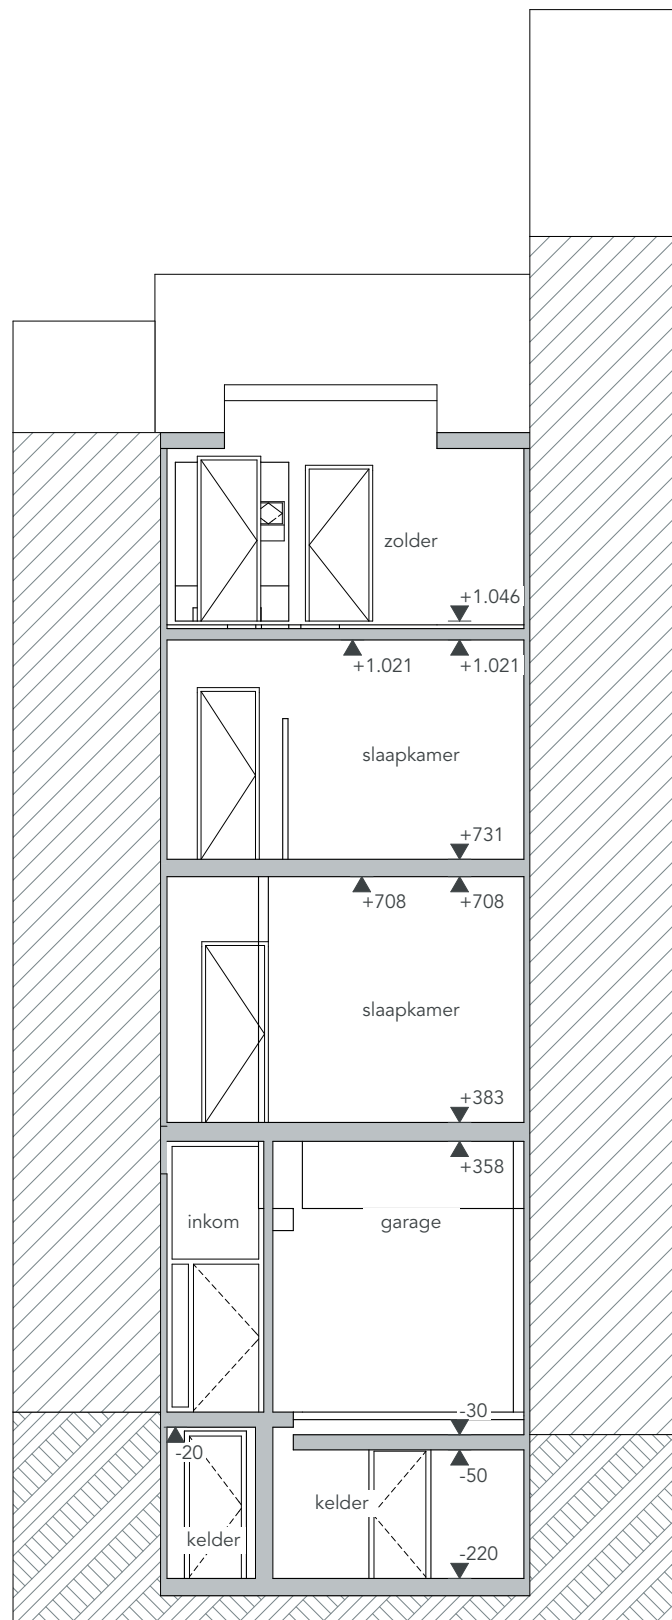

0 1 2 3 4

BT Doorsnede A-A

|                                                                     |                       |                                                                                                |   |                         |  |
|---------------------------------------------------------------------|-----------------------|------------------------------------------------------------------------------------------------|---|-------------------------|--|
| <b>DOSSIER</b><br>2561_EIND286                                      | <b>TEKENAAR</b><br>OM | <b>BOUWHEER</b> Mvr. Annelies Beeckman<br>Meersestraat 31<br>Kluisbergen<br>+32(0)475 44 33 54 | <b>ARCHITECT</b> Atelier Detail BVBA<br>Ijzerweglaan 5<br>9050 Gent<br>09/278.55.67<br>info@atelierdetail.be<br> |                         |  |
| <b>FASE</b><br>BOUWAANVRAAG                                         |                       |                                                                                                |   |                         |  |
| <b>ONTWERP</b><br>VERBOUWEN VAN EEN RIJWONING -<br>BIJGEBOUW BOUWEN |                       | <b>BOUWPLAATS</b> Einde Were 286<br>9000 Gent<br>6e afd, sec.: F, nr.:331/T                    | <b>INHOUD</b> BT Doorsnede AA   |                         |  |
|                                                                     |                       |                                                                                                | <b>SCHAAL</b> 1:100   | <b>DATUM</b> 13/07/2026 |  |