


ZIE BIJZONDERE VOORWAARDE(N)

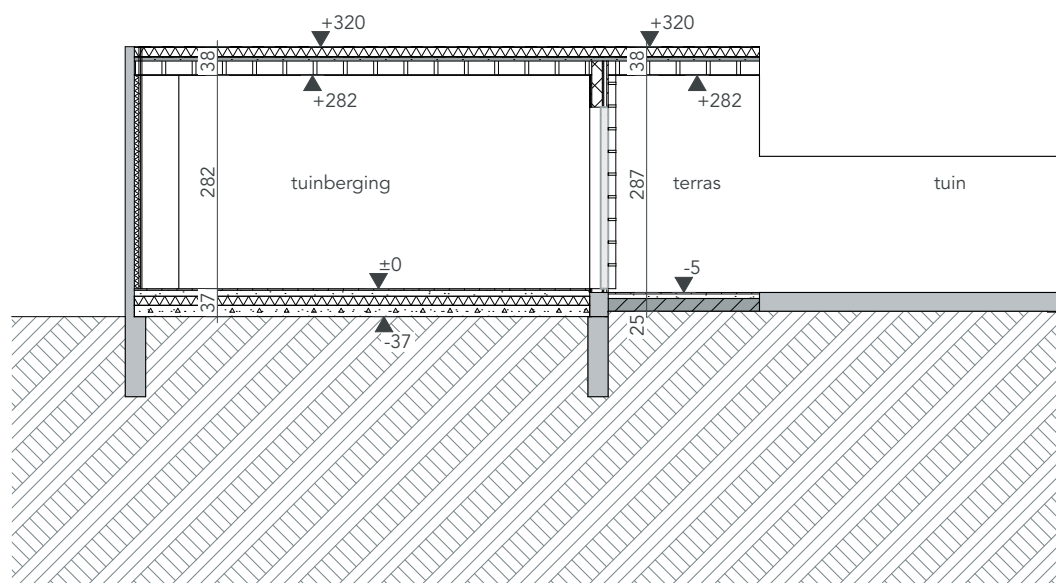

0 1 2 3 4

NT Doorsnede B-B - Tuinberging

DOSSIER 2561_EIND286	ONTWERP VERBOUWEN VAN EEN RIJWONING - BIJGEBOUW BOUWEN	BOUWHEER Mvr. Annelies Beeckman Meersestraat 31 9690 Kluisbergen +32(0)475 44 33 54	ARCHITECT Atelier Detail BVBA Ijzerweglaan 5 9050 Gent 09/278.55.67 info@atelierdetail.be	INHOUD NT Doorsnede BB - Thuinberging
FASE BOUWAANVRAAG	BOUWPLAATS Einde Were 286 9000 Gent			SCHAAL 1:100
TEKENAAR OM	6e afd, sec.: F, nr.:331/T			DATUM 13/07/2026

