ZIE BIJZONDERE VOORWAARDE(N)

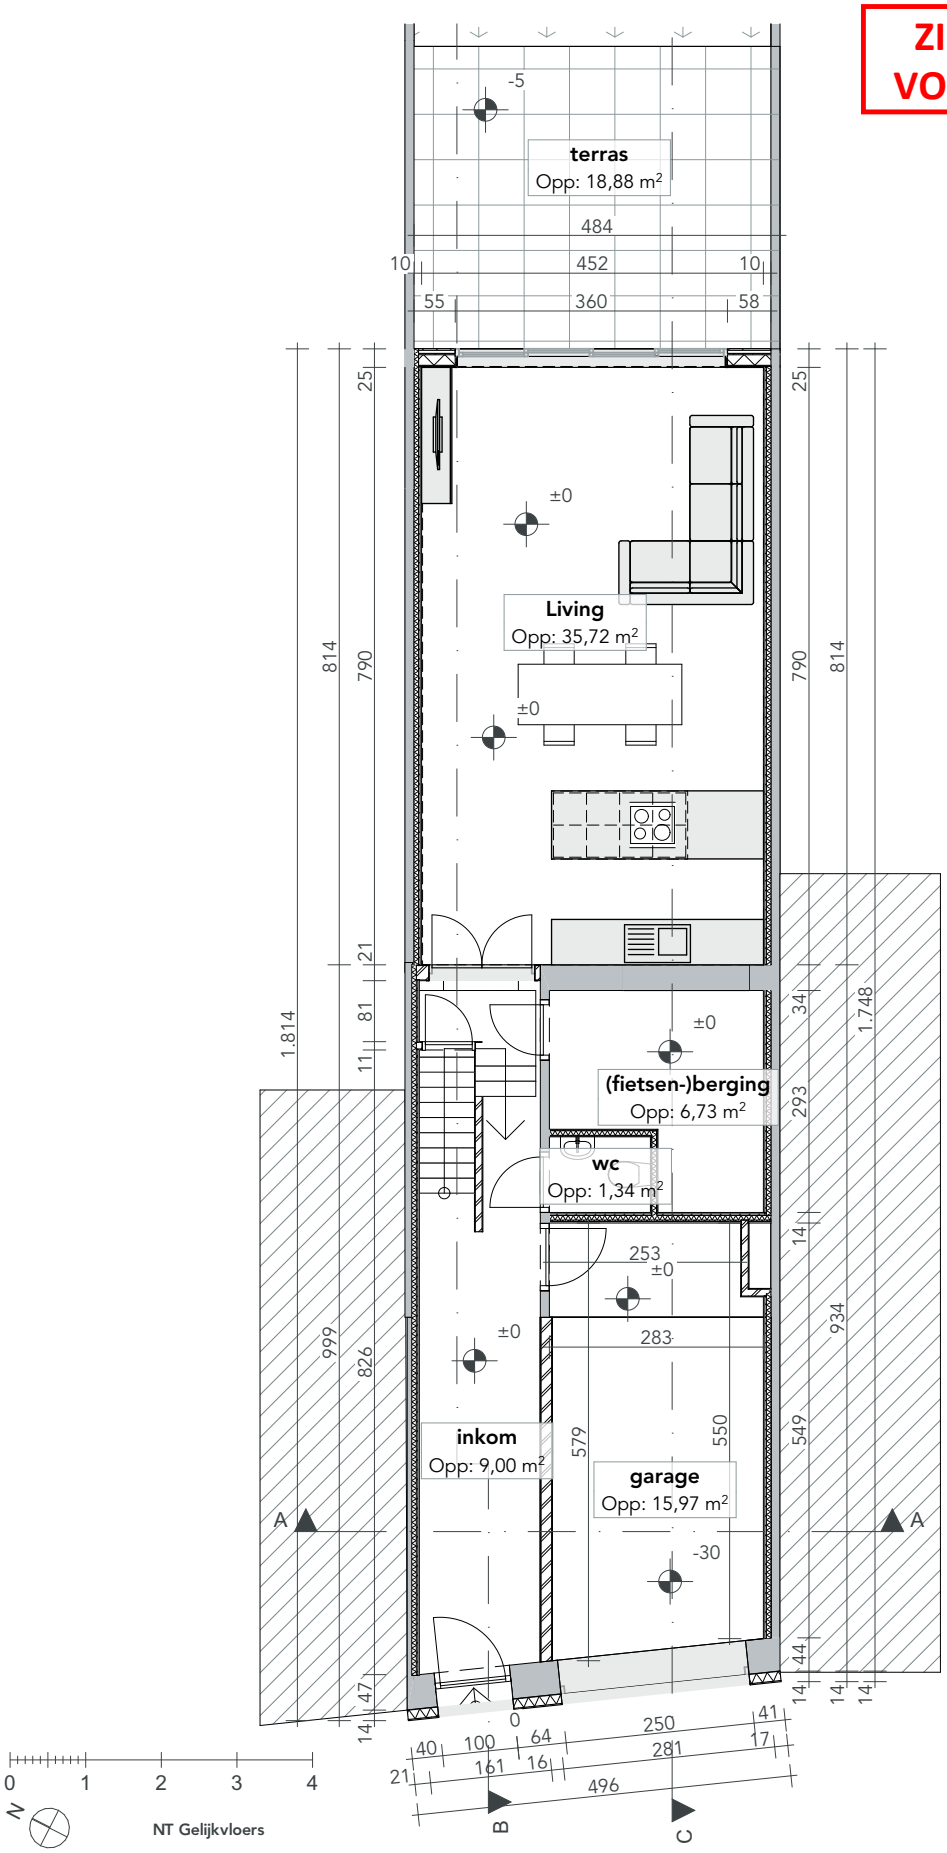

DOSSIER	TEKENAAR	BOUWHEER	ARCHITECT
2561_EIND286	OM	Mvr. Annelies Beeckman Meersestraat 31 Kluisbergen +32(0)475 44 33 54	Atelier Detail BVBA Ijzerweglaan 5 9050 Gent 09/278.55.67 info@atelierdetail.be
FASE BOUWAANVRAAG			
ONTWERP VERBOUWEN VAN EEN RIJWONING - BIJGEBOUW BOUWEN		BOUWPLAATS Einde Were 286 9000 Gent 6e afd, sec.: F, nr.:331/T	INHOUD: NT Gelijkvloers SCHAAL: 1:100 DATUM: 13/07/2026