


ZIE BIJZONDERE
VOORWAARDE(N)



Functie eengezinswoning
Gelet op de 4 grote slaapkamers, met eigen zithoek en/of eigen sanitair, wensen wij duidelijk te stellen dat de eengezinswoningen niet mag worden opgedeeld naar een meergezinswoning, een hospitakamer of een pand met studentenkamers.

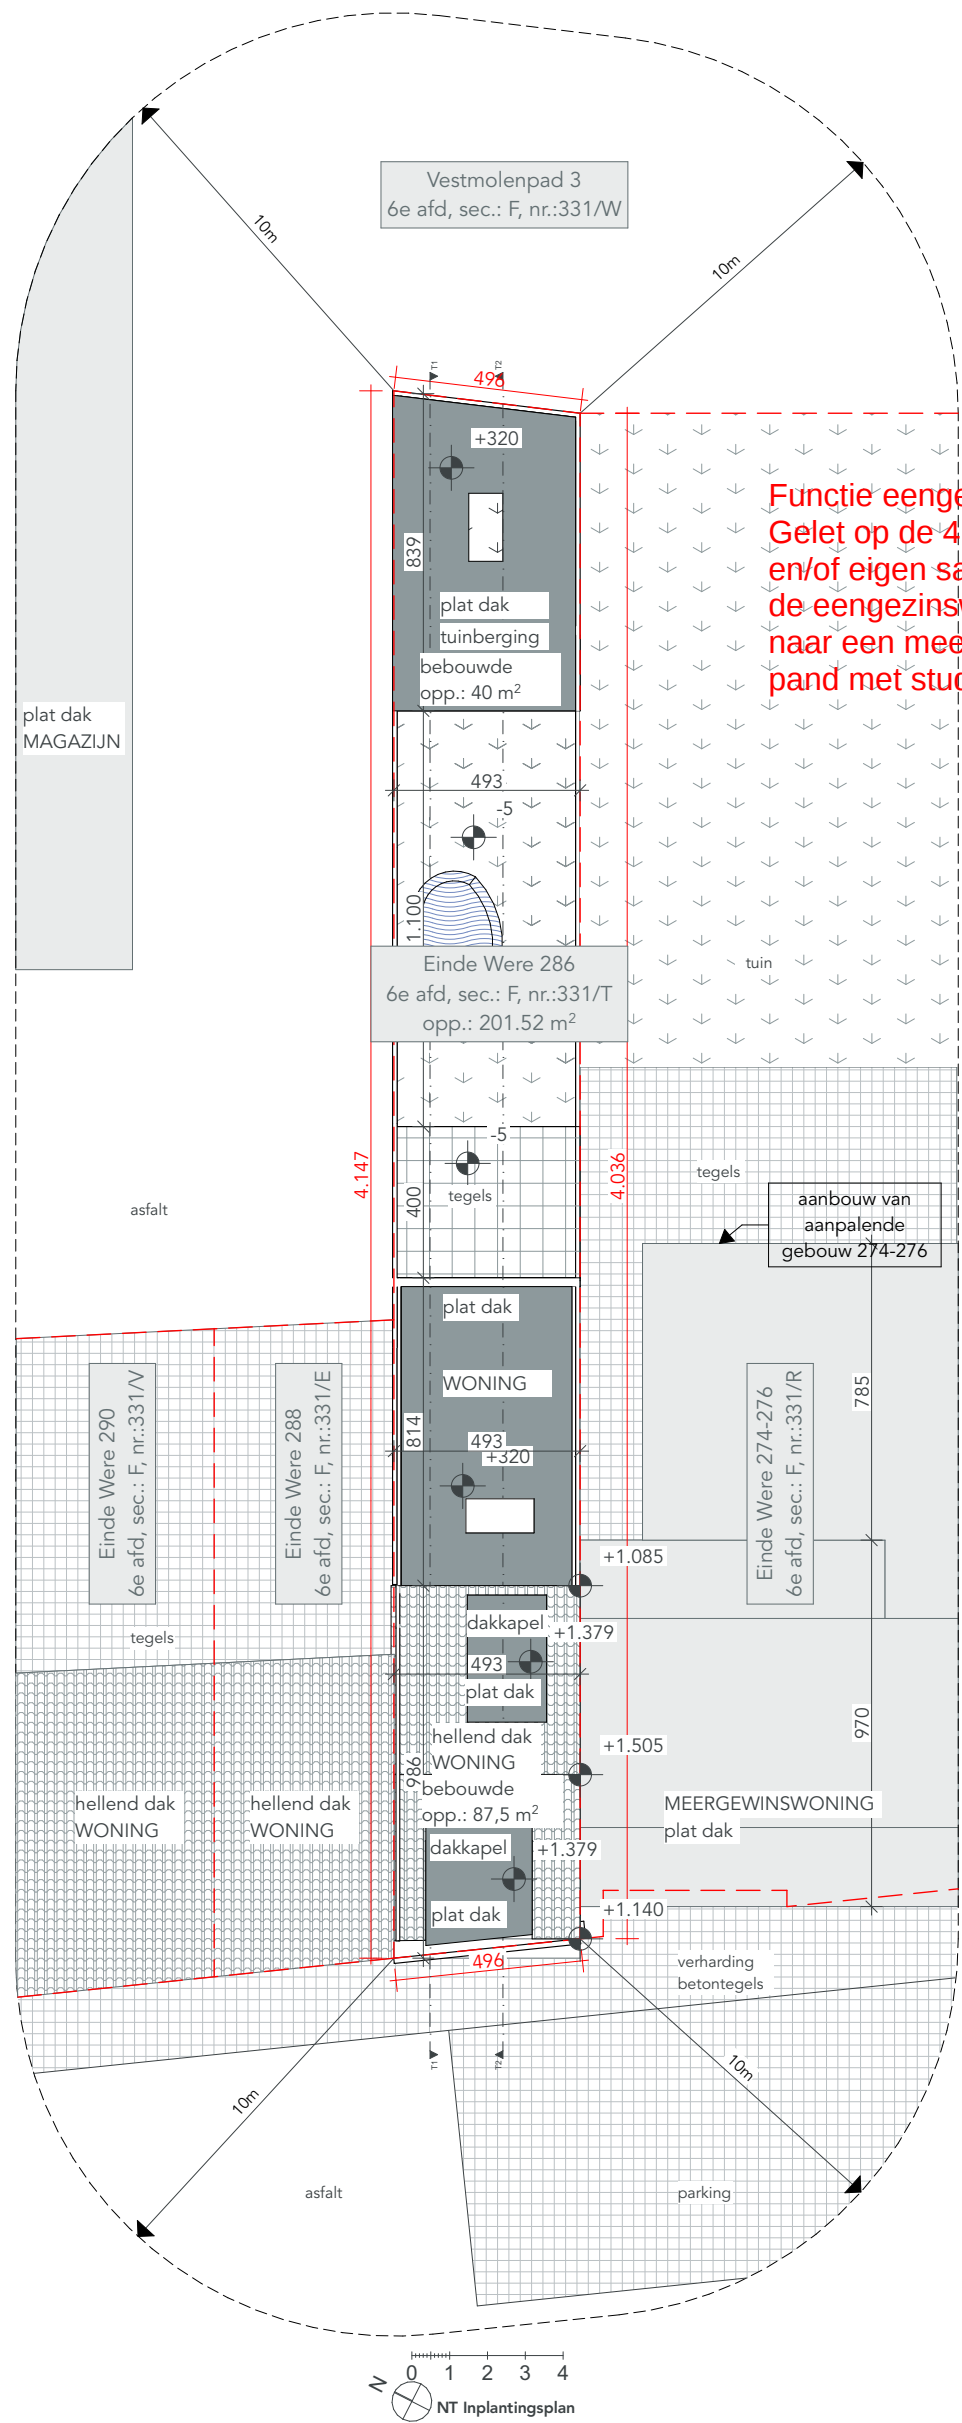

Er zijn geen erfdienstbaarheden.
Het terrein blijft ongewijzigd, er dienen geen bomen geveld te worden.
Alle nutsvoorzieningen zijn aanwezig

DOSSIER 2561_EIND286	ONTWERP VERBOUWEN VAN EEN RIJWONING - BIJGEBOUW BOUWEN	BOUWHEER Mvr. Annelies Beeckman Meersestraat 31 9690 Kluisbergen +32(0)475 44 33 54	ARCHITECT Atelier Detail BVBA Ijzerweglaan 5 9050 Gent 09/278.55.67 info@atelierdetail.be	INHOUD NT Inplantingsplan
FASE BOUWAANVRAAG	BOUWPLAATS Einde Were 286 9000 Gent 6e afd, sec.: F, nr.:331/T			SCHAAL 1:200
TEKENAAR OM				DATUM 13/07/2026

