


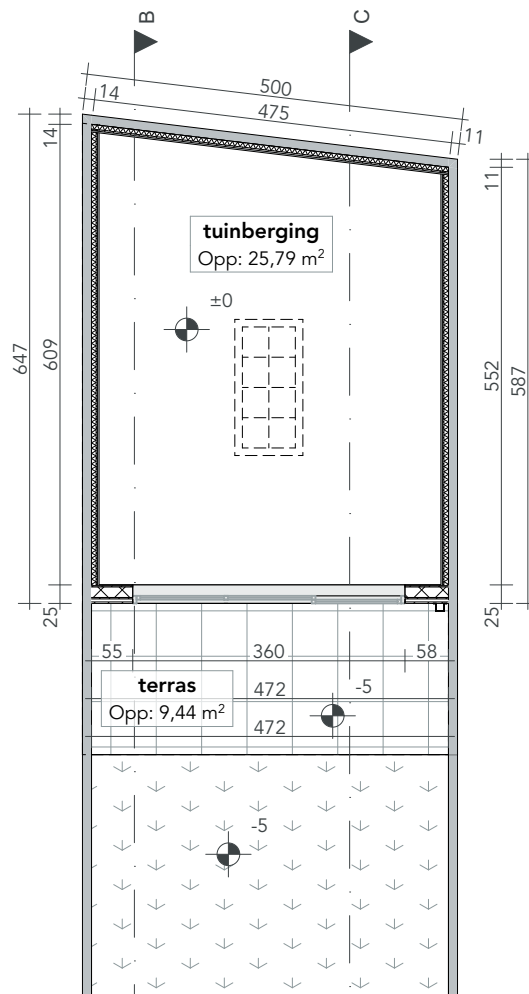

DOSSIER 2561_EIND286	TEKENAAR OM	BOUWHEER Mvr. Annelies Beeckman Meersestraat 31 Kluisbergen +32(0)475 44 33 54	ARCHITECT Atelier Detail BVBA Ijzerweglaan 5 9050 Gent 09/278.55.67 info@atelierdetail.be		
FASE BOUWAANVRAAG					
ONTWERP VERBOUWEN VAN EEN RIJWONING - BIJGEBOUW BOUWEN		BOUWPLAATS Einde Were 286 9000 Gent 6e afd, sec.: F, nr.:331/T	INHOUD NT Gelijkvloers - Thuinberging		
			SCHAAL 1:100		DATUM 13/07/2026