


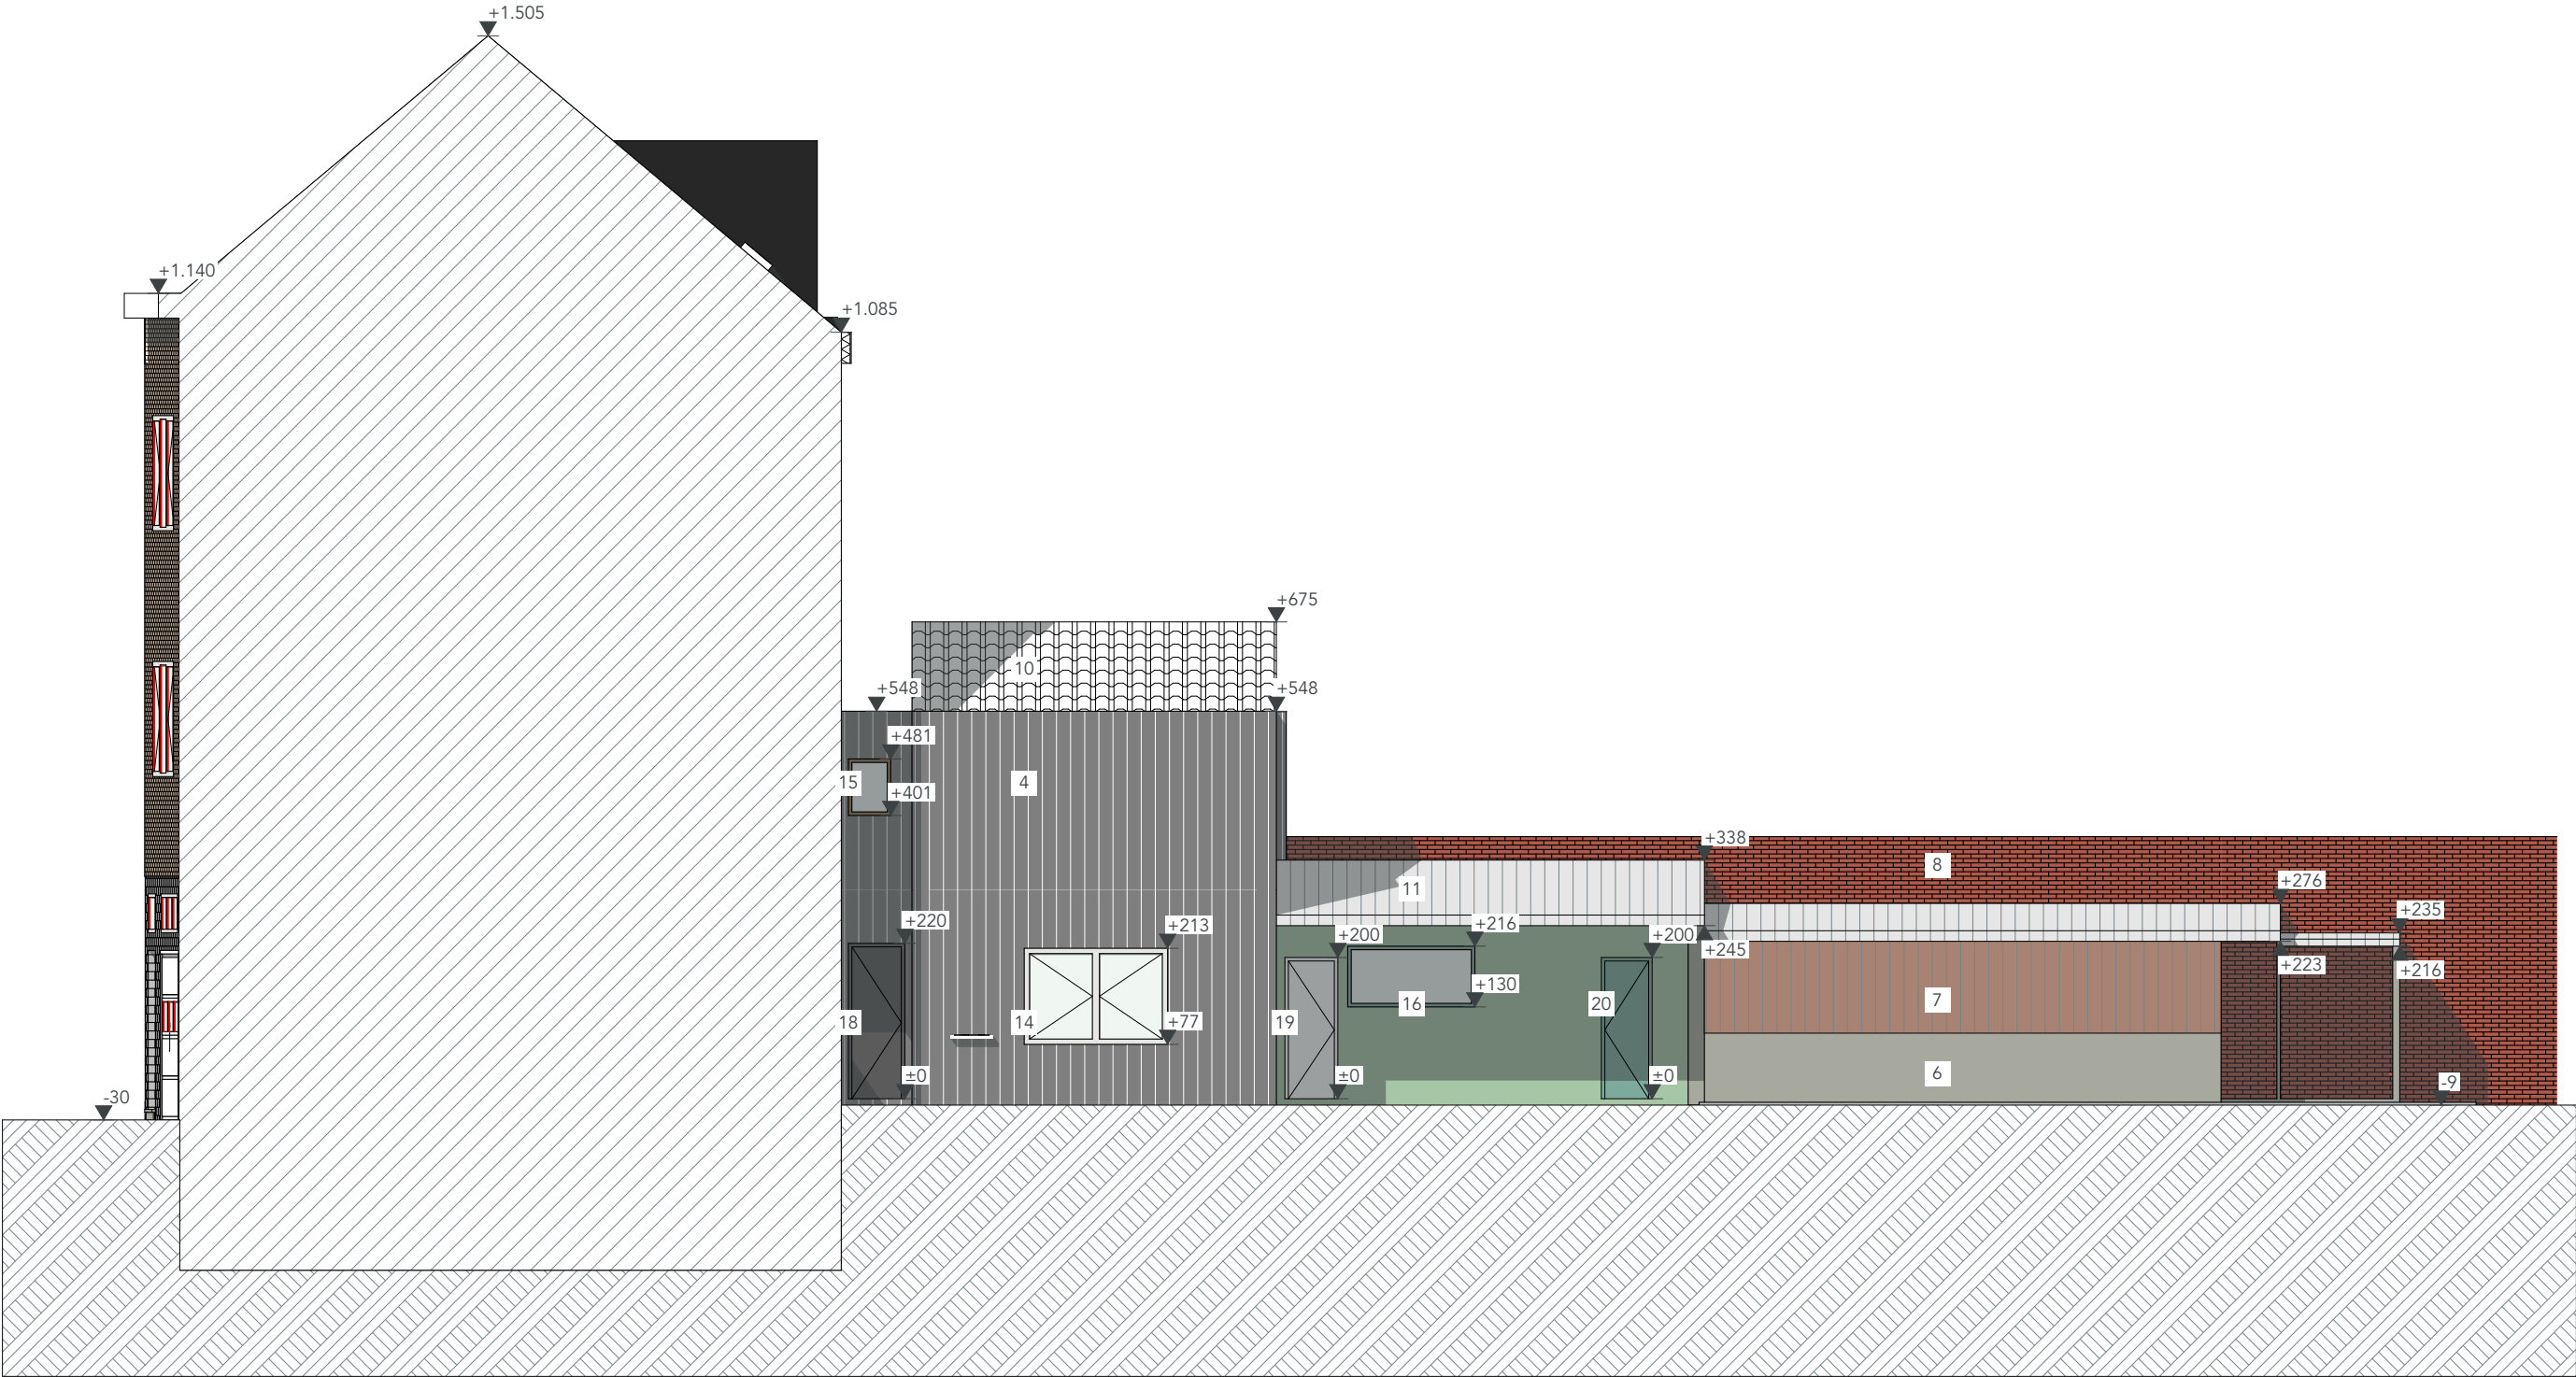

0 1 2 3 4
BT Rechtergevel

DOSSIER 2561_EIND286	ONTWERP VERBOUWEN VAN EEN RIJWONING - BIJGEBOUW BOUWEN		BOUWHEER Mvr. Annelies Beeckman Meersestraat 31 9690 Kluisbergen +32(0)475 44 33 54	ARCHITECT Atelier Detail BVBA Ijzerweglaan 5 9050 Gent 09/278.55.67 info@atelierdetail.be 	INHOUD BT Rechtergevel
FASE BOUWAANVRAAG	BOUWPLAATS Einde Were 286 9000 Gent 6e afd, sec.: F, nr.:331/T				SCHAAL 1:100
TEKENAAR OM					DATUM 13/07/2026