


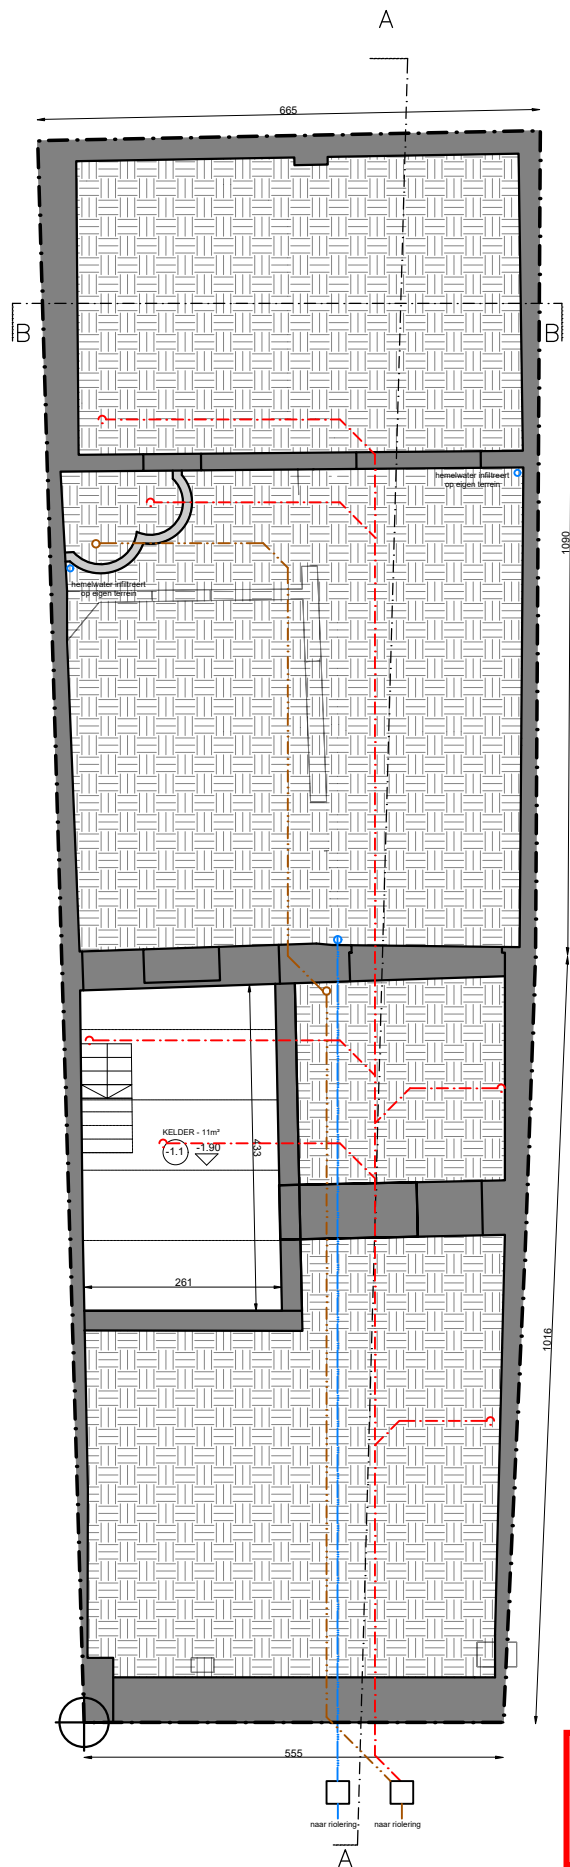

**ZIE BIJZONDERE
VOORWAARDE(N)**

Onderwerp:
plan riolering
nieuw
schaal 1/100

Bouwheer:
Hans Ludwig Becker
Ossenstraat 13
9000 Gent

Legende:

LEGENDE RIOLERINGSPLAN:

- BESTAANDE FUNDERINGEN
- NIEUWE FUNDERINGEN
- VOLLE GROND

- FECALIËN AFVAL WATER
- HUISHOUDELIJK AFVAL WATER
- REGENWATER

REFERENTIEPUNT

Datum:
21/07/2026

Versie: 2

N

Roeselaarsestraat 47, 8501 Kortrijk
vanoverberghemaken@outlook.com
0479 740 982

