


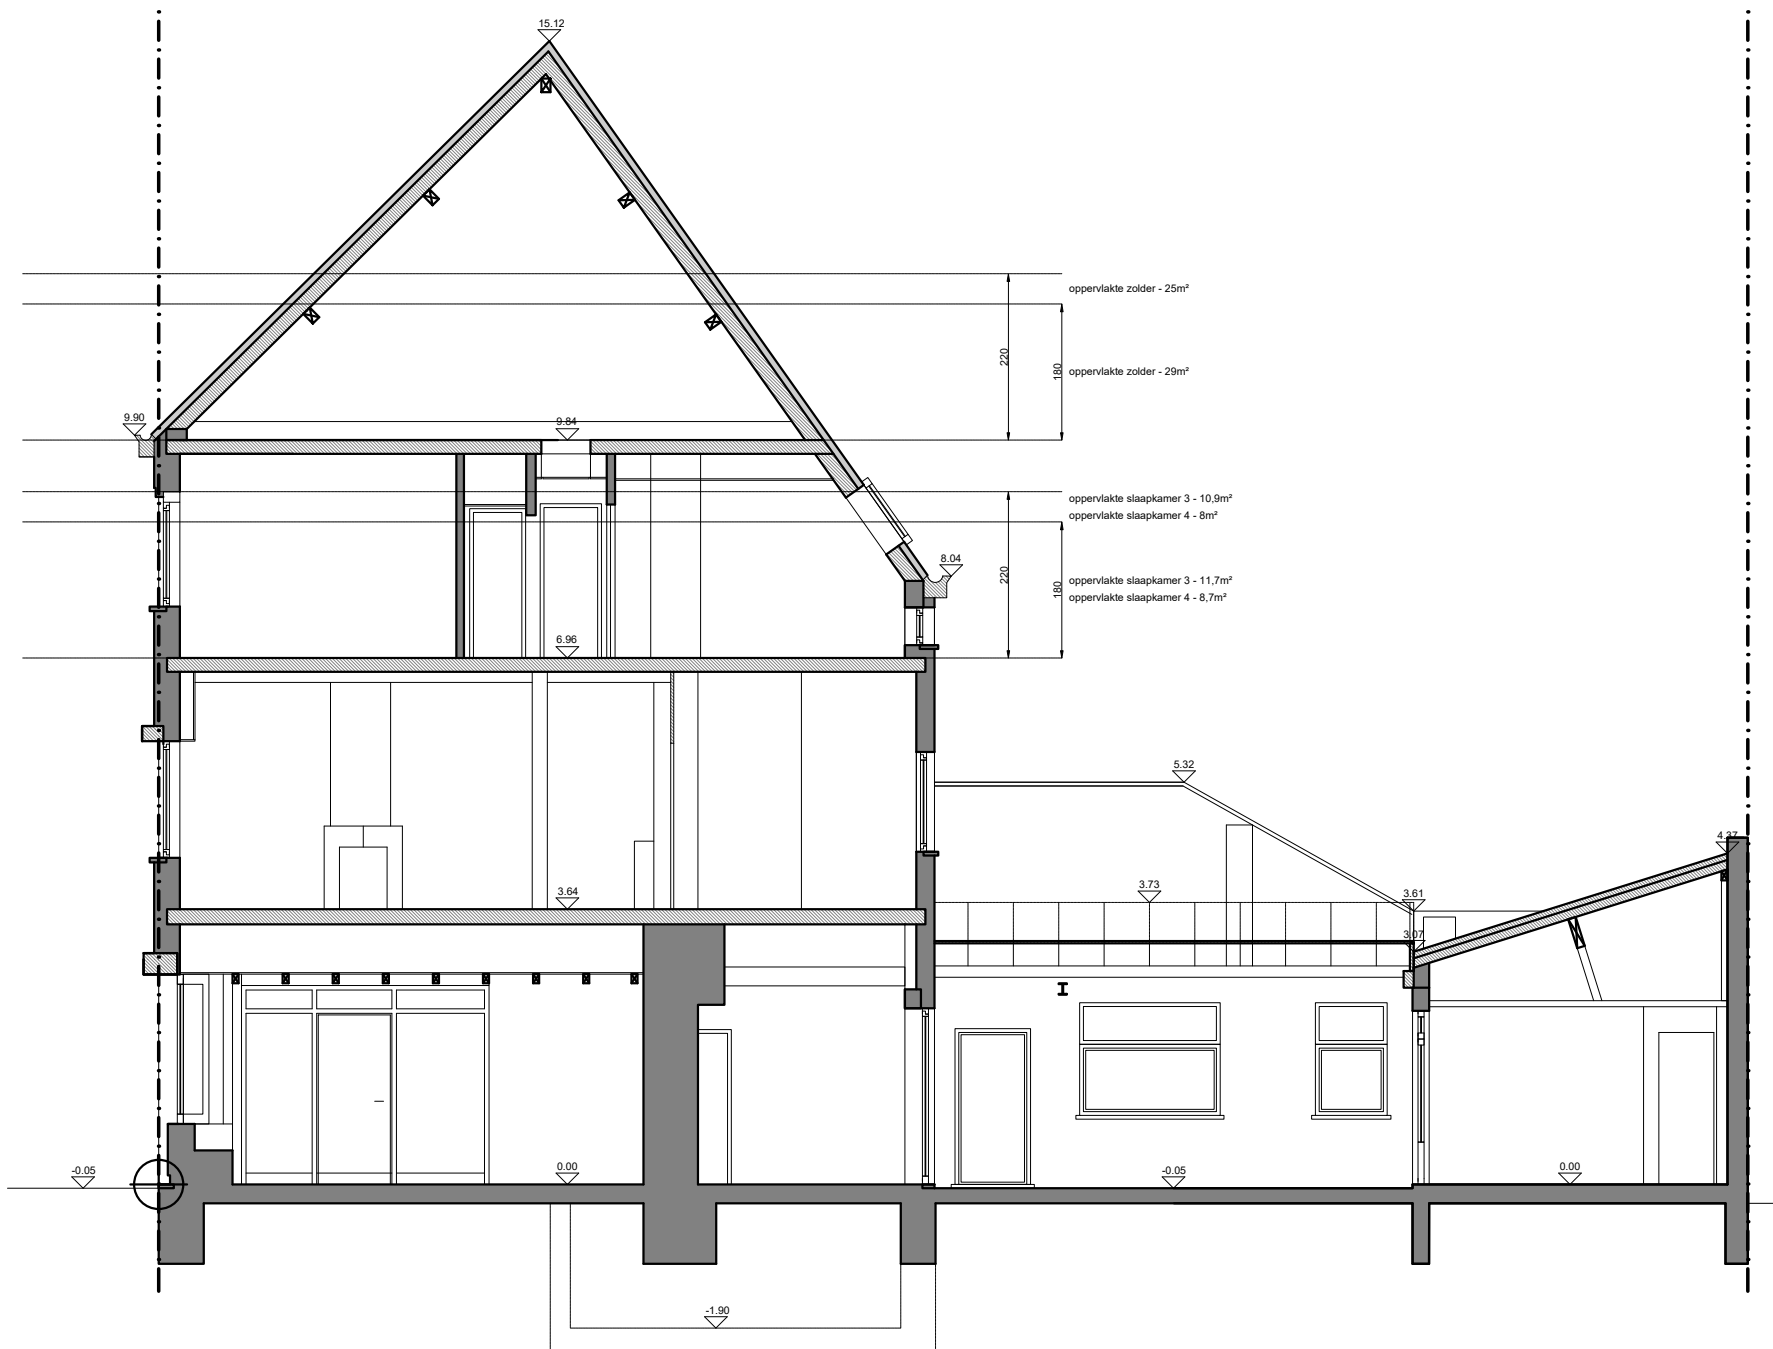

Onderwerp:
snede AA
bestaand
schaal 1/100

Bouwheer:
Hans Ludwig Becker
Ossenstraat 13
9000 Gent

Legende:

LEGENDE PLANNEN EN SNEDES:

--- PERCEELSGRENS

--- BESTAAND METSELWERK

--- BESTAAND HOUTSKELET

BESTAANDE BETON(VLOER)

NIEUWE DAK-/WAND-/VLOERISOLATIE

NIEUWE HOUTSKELETWAND

HOLLE KLEIPLAATAFWERKING

NIEUW METSELWERK

NIEUWE BETONPLAAT

GLASSCHUIMGRANULATEN

REFERENTIEPUNT

Datum:
21/07/2026

Versie: 2

Roeselaarsestraat 47, 8501 Kortrijk
vanoverberghemaiken@outlook.com
0479 740 982

