


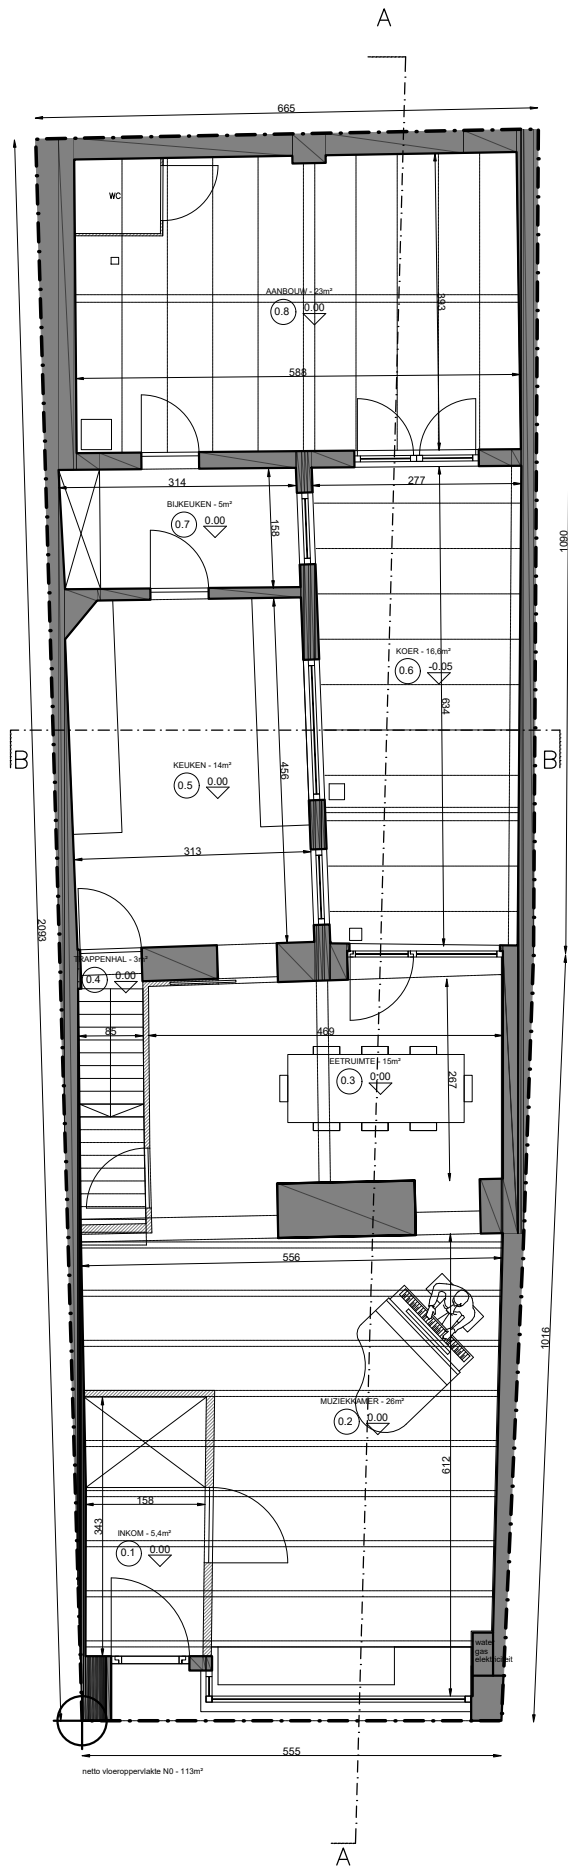

Onderwerp:  
plan gelijkvloers  
bestaand  
schaal 1/100

Bouwheer:  
Hans Ludwig Becker  
Ossenstraat 13  
9000 Gent

Legende:  
LEGENDE PLANNEN EN SNEDES:  
- - - PERCEELSGRENS  
BESTAAND METSELWERK  
BESTAAND HOUTSKELET  
BESTAANDE BETON(VLOER)  
NIEUWE DAK-/WAND-/VLOERISOLATIE  
NIEUWE HOUTSKELETWAND  
HOLLE KLEIPLATAFWERKING  
NIEUW METSELWERK  
NIEUWE BETONPLAAT  
GLASSCHUIMGRANULATEN  
REFERENTIEPUNT

Datum:  
21/07/2026

Versie: 2  
N

Roeselaarsstraat 47, 8501 Kortrijk  
vanoverberghemaken@outlook.com  
0479 740 982