


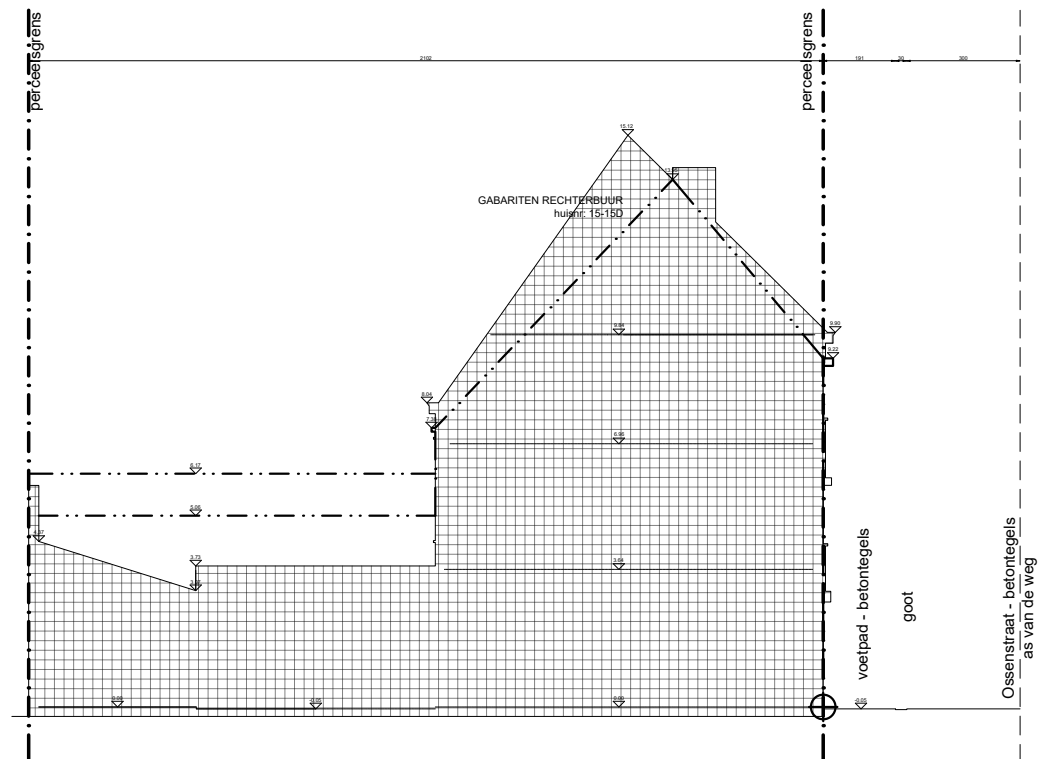

Onderwerp: terreinsnede BB bestaand	Bouwheer: Hans Ludwig Becker Ossenstraat 13 9000 Gent	Legende:	Datum: 29/06/2026	 Roeselaarsestraat 47, 8501 Kortrijk vanoverberghemaiken@outlook.com 0479 740 982
schaal 1/200		LEGENDE INPLANTING EN TERREINSNEDES:  BETREFFEND BEBOUWING  OMLIGGENDE BEBOUWING  NIEUWE AANBOUW  PERCEELSGRENS  GABARIT LINKERBUUR  GABARIT RECHTERBUUR  REFERENTIEPUNT	Versie: 1	