


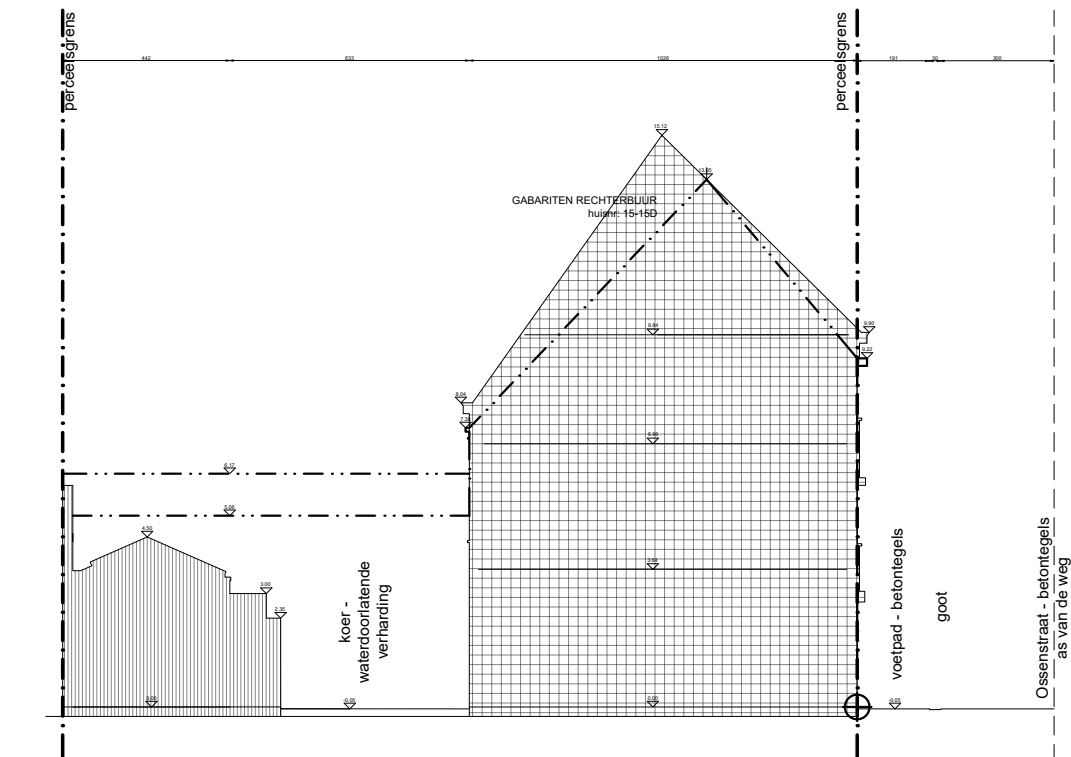

Onderwerp: terreinsnede BB nieuw	Bouwheer: Hans Ludwig Becker Ossenstraat 13 9000 Gent	Legende:	Datum: 29/06/2026
schaal 1/200		LEGENDE INPLANTING EN TERREINSNEDES:	Versie: 1
		BETREFFEND BEBOUWING	
		OMLIGGENDE BEBOUWING	
		NIEUWE AANBOUW	
		PERCEELSGRENS	
		GABARIT LINKERBUUR	
		GABARIT RECHTERBUUR	
		REFERENTIEPUNT	

**ZIE BIJZONDERE
VOORWAARDE(N)**