


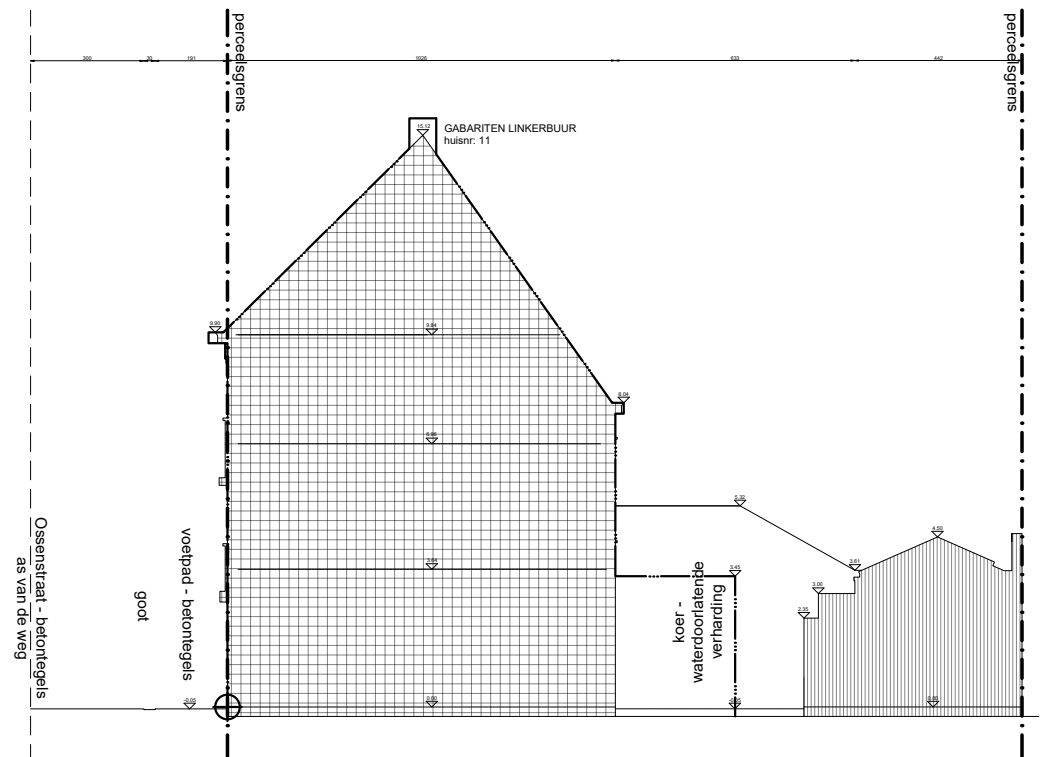

Onderwerp: terreinsnede AA nieuw schaal 1/200	Bouwheer: Hans Ludwig Becker Ossenstraat 13 9000 Gent	Legende: LEGENDE INPLANTING EN TERREINSNEDEN: BETREFFEND BEBOUWING OMLIGGENDE BEBOUWING NIEUWE AANBOUW PERCEELSGRENS GABARIT LINKERBUUR GABARIT RECHTERBUUR REFERENTIEPUNT	Datum: 29/06/2026 Versie: 1 Roeselaarsestraat 47, 8501 Kortrijk vanoverberghemaiken@outlook.com 0479 740 982
--	--	---	---

**ZIE BIJZONDERE
VOORWAARDE(N)**