


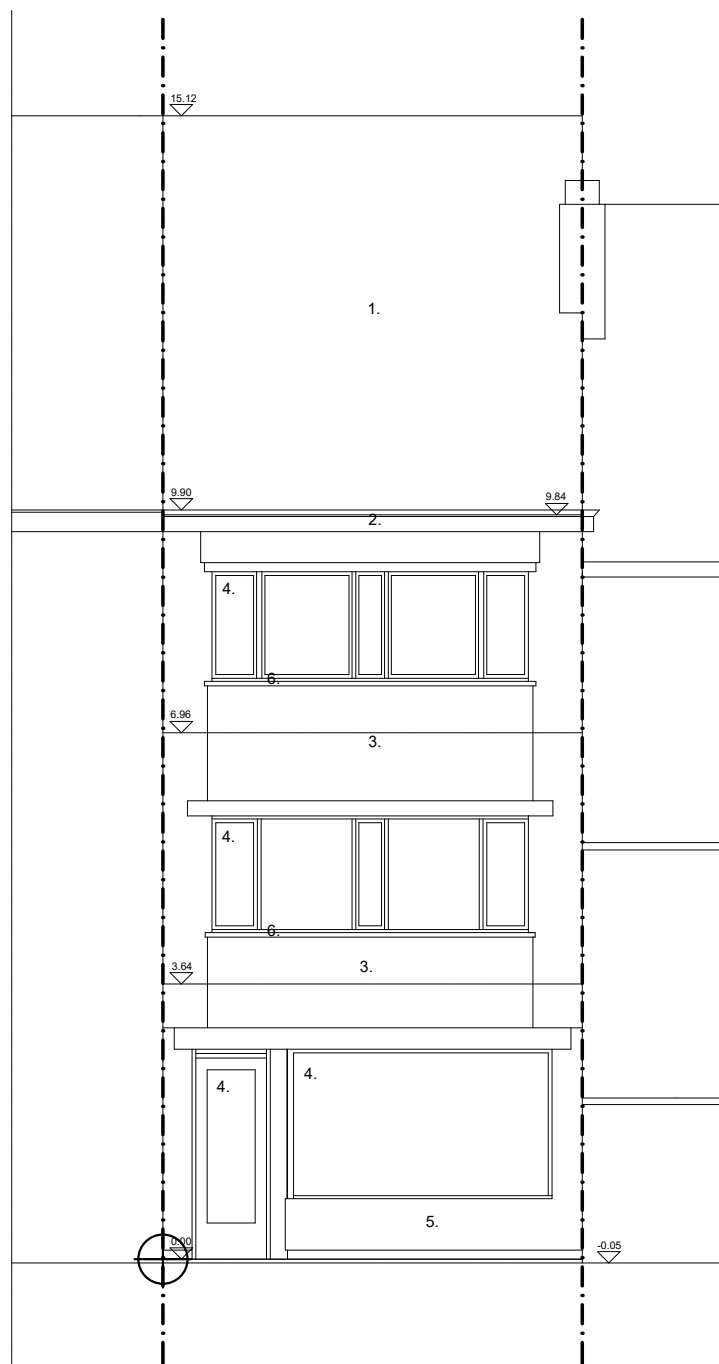

Onderwerp: voorgevel bestaand schaal 1/100	Bouwheer: Hans Ludwig Becker Ossenstraat 13 9000 Gent	Legende: LEGENDE GEVELS: 1. RODE DAKPAN 2. WITTE BAKGOOT 3. LICHTORANJE GEVELSTEEN 4. HOUTEN BUITENSCHRIJNWERK (WIT GESCHILDERD)	5. TRAVERTIN GEVELBEKLEDING 6. BETONNEN DORPELS 7. GEVELSTEEN WIT GESCHILDERD 8. HOUTEN BAKGOOT 9. NIEUWE HOUTEN RAMEN (WIT)	Datum: 29/06/2026 Versie: 1	Roeselaarsestraat 47, 8501 Kortrijk vanoverberghemaiken@outlook.com 0479 740 982 
---	--	---	--	---------------------------------------	---