


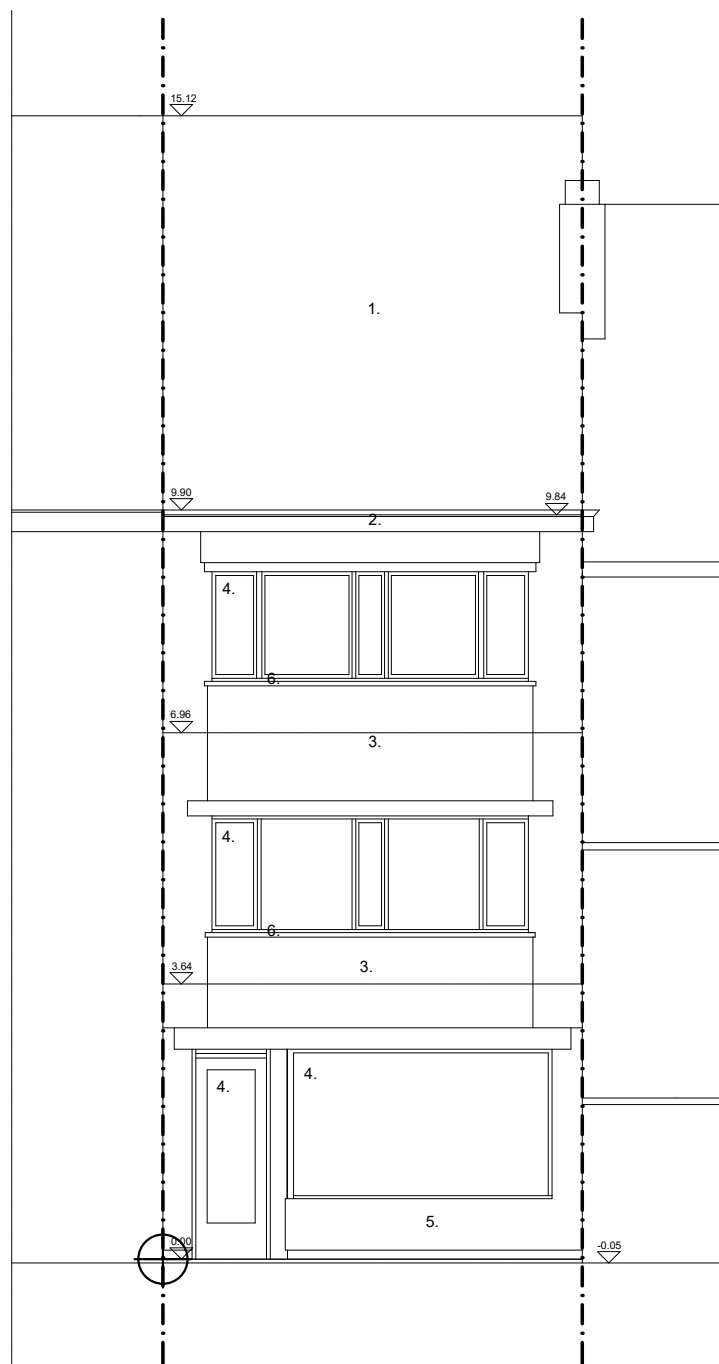

**ZIE BIJZONDERE
VOORWAARDE(N)**

Onderwerp:
voorgevel
nieuw
schaal 1/100

Bouwheer:
Hans Ludwig Becker
Ossenstraat 13
9000 Gent

Legende:

LEGENDE GEVELS:

1. RODE DAKPAN
2. WITTE BAKGOOT
3. LICHTORANJE GEVELSTEEN
4. HOUTEN BUITENSCHRIJNWERK (WIT GESCHILDERD)

5. TRAVERTIN GEVELBEKLEDING
6. BETONNEN DORPELS
7. GEVELSTEEN WIT GESCHILDERD
8. HOUTEN BAKGOOT
9. NIEUWE HOUTEN RAMEN (WIT)

Datum:
29/06/2026

Versie: 1

Roeselaarsestraat 47, 8501 Kortrijk
vanoverberghemaiken@outlook.com
0479 740 982

