


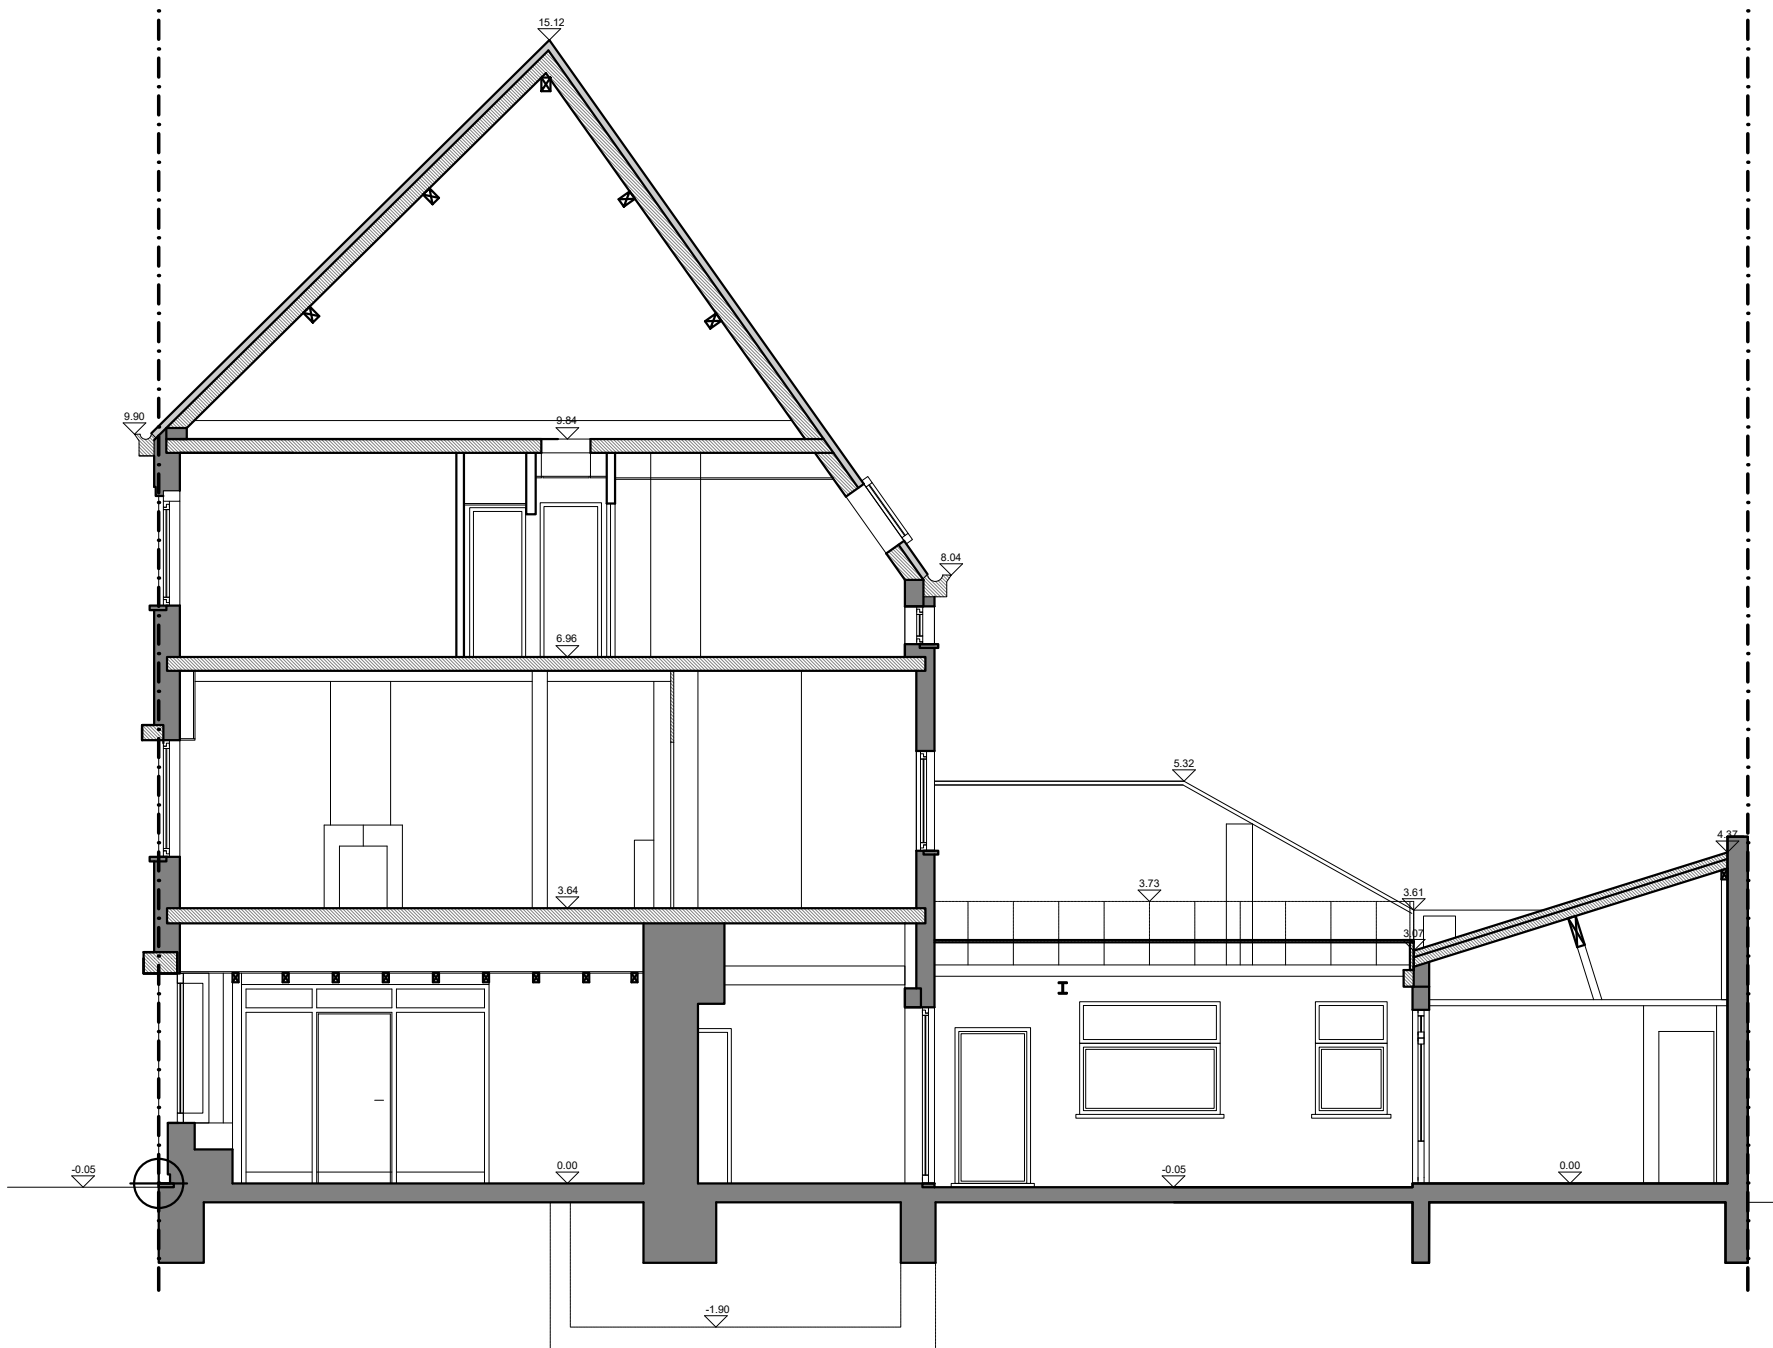

Onderwerp:
snede AA
bestaand
schaal 1/100

Bouwheer:
Hans Ludwig Becker
Ossenstraat 13
9000 Gent

Legende:

LEGENDE PLANNEN EN SNEDES:

- — — PERCEELSGRENS
- BESTAAND METSELWERK
- BESTAAND HOUTSKELET

- BESTAANDE BETON(VLOER)
- NIEUWE DAK-/WAND-/VLOERISOLATIE
- NIEUWE HOUTSKELETWAND
- HOLLE KLEIPLAATAFWERKING

- NIEUW METSELWERK
- NIEUWE BETONPLAAT
- GLASSCHUIMGRANULATEN
- ⊕ REFERENTIEPUNT

Datum:
29/06/2026

Versie: 1

Roeselaarsestraat 47, 8501 Kortrijk
vanoverberghemaiken@outlook.com
0479 740 982

