


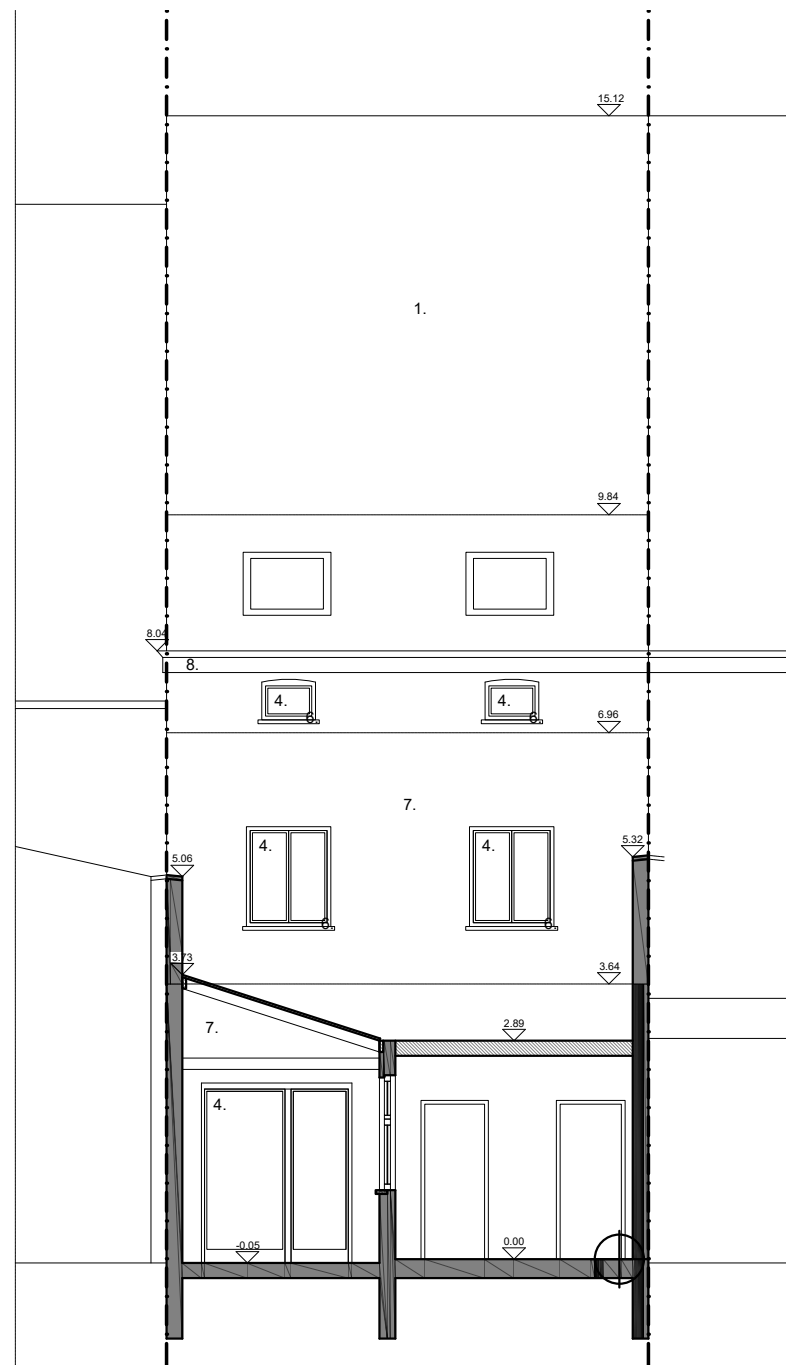

Onderwerp:
snede BB
bestaand

schaal 1/100

Bouwheer:
Hans Ludwig Becker
Ossenstraat 13
9000 Gent

Legende:

LEGENDE PLANNEN EN SNEDEN:

--- PERCEELSGRENS

--- BESTAAND METSELWERK

--- BESTAAND HOUTSKELET

BESTAANDE BETON(VLOER)

NIEUWE DAK- /WAND-/VLOERISOLATIE

NIEUWE HOUTSKELETWAND

HOLLE KLEIPLAATAFWERKING

NIEUW METSELWERK

NIEUWE BETONPLAAT

GLASSCHUIMGRANULATEN

REFERENTIEPUNT

Datum:
29/06/2026

Versie: 1

Roeselaarsestraat 47, 8501 Kortrijk
vanoverberghemaiken@outlook.com
0479 740 982