


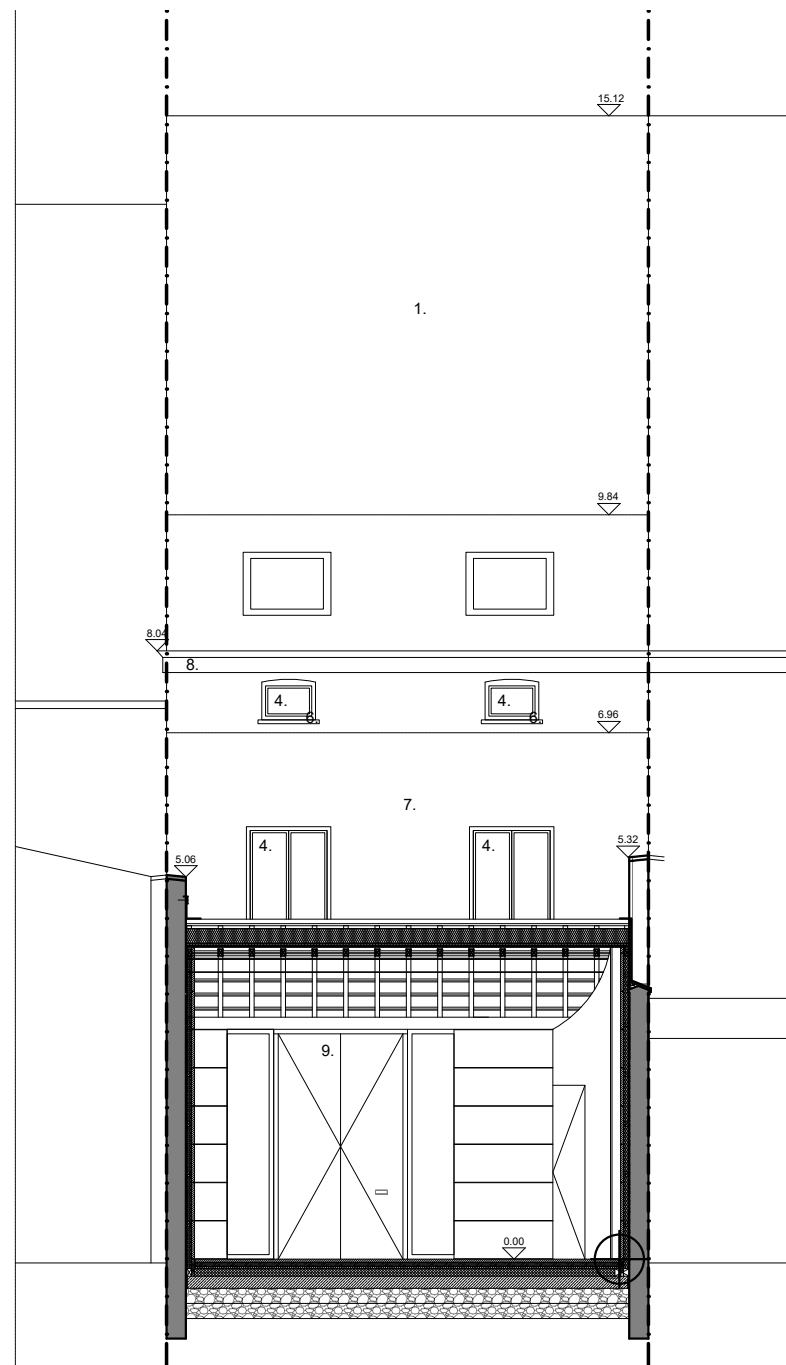

**ZIE BIJZONDERE
VOORWAARDE(N)**

Onderwerp:
achtergevel
nieuw
schaal 1/100

Bouwheer:
Hans Ludwig Becker
Ossenstraat 13
9000 Gent

Legende:

LEGENDE GEVELS:

1. RODE DAKPAN
2. WITTE BAKGOOT
3. LICHTORAANJE GEVELSTEEN
4. HOUTEN BUITENSCHRIJNWERK (WIT GESCHILDERT)

5. TRAVERTIN GEVELBEKLEDING
6. BETONNEN DORPELS
7. GEVELSTEEN WIT GESCHILDERT
8. HOUTEN BAKGOOT
9. NIEUWE HOUTEN RAMEN (WIT)

Datum:
29/06/2026

Versie: 1

Roeselaarsestraat 47, 8501 Kortrijk
vanoverberghemaiken@outlook.com
0479 740 982

