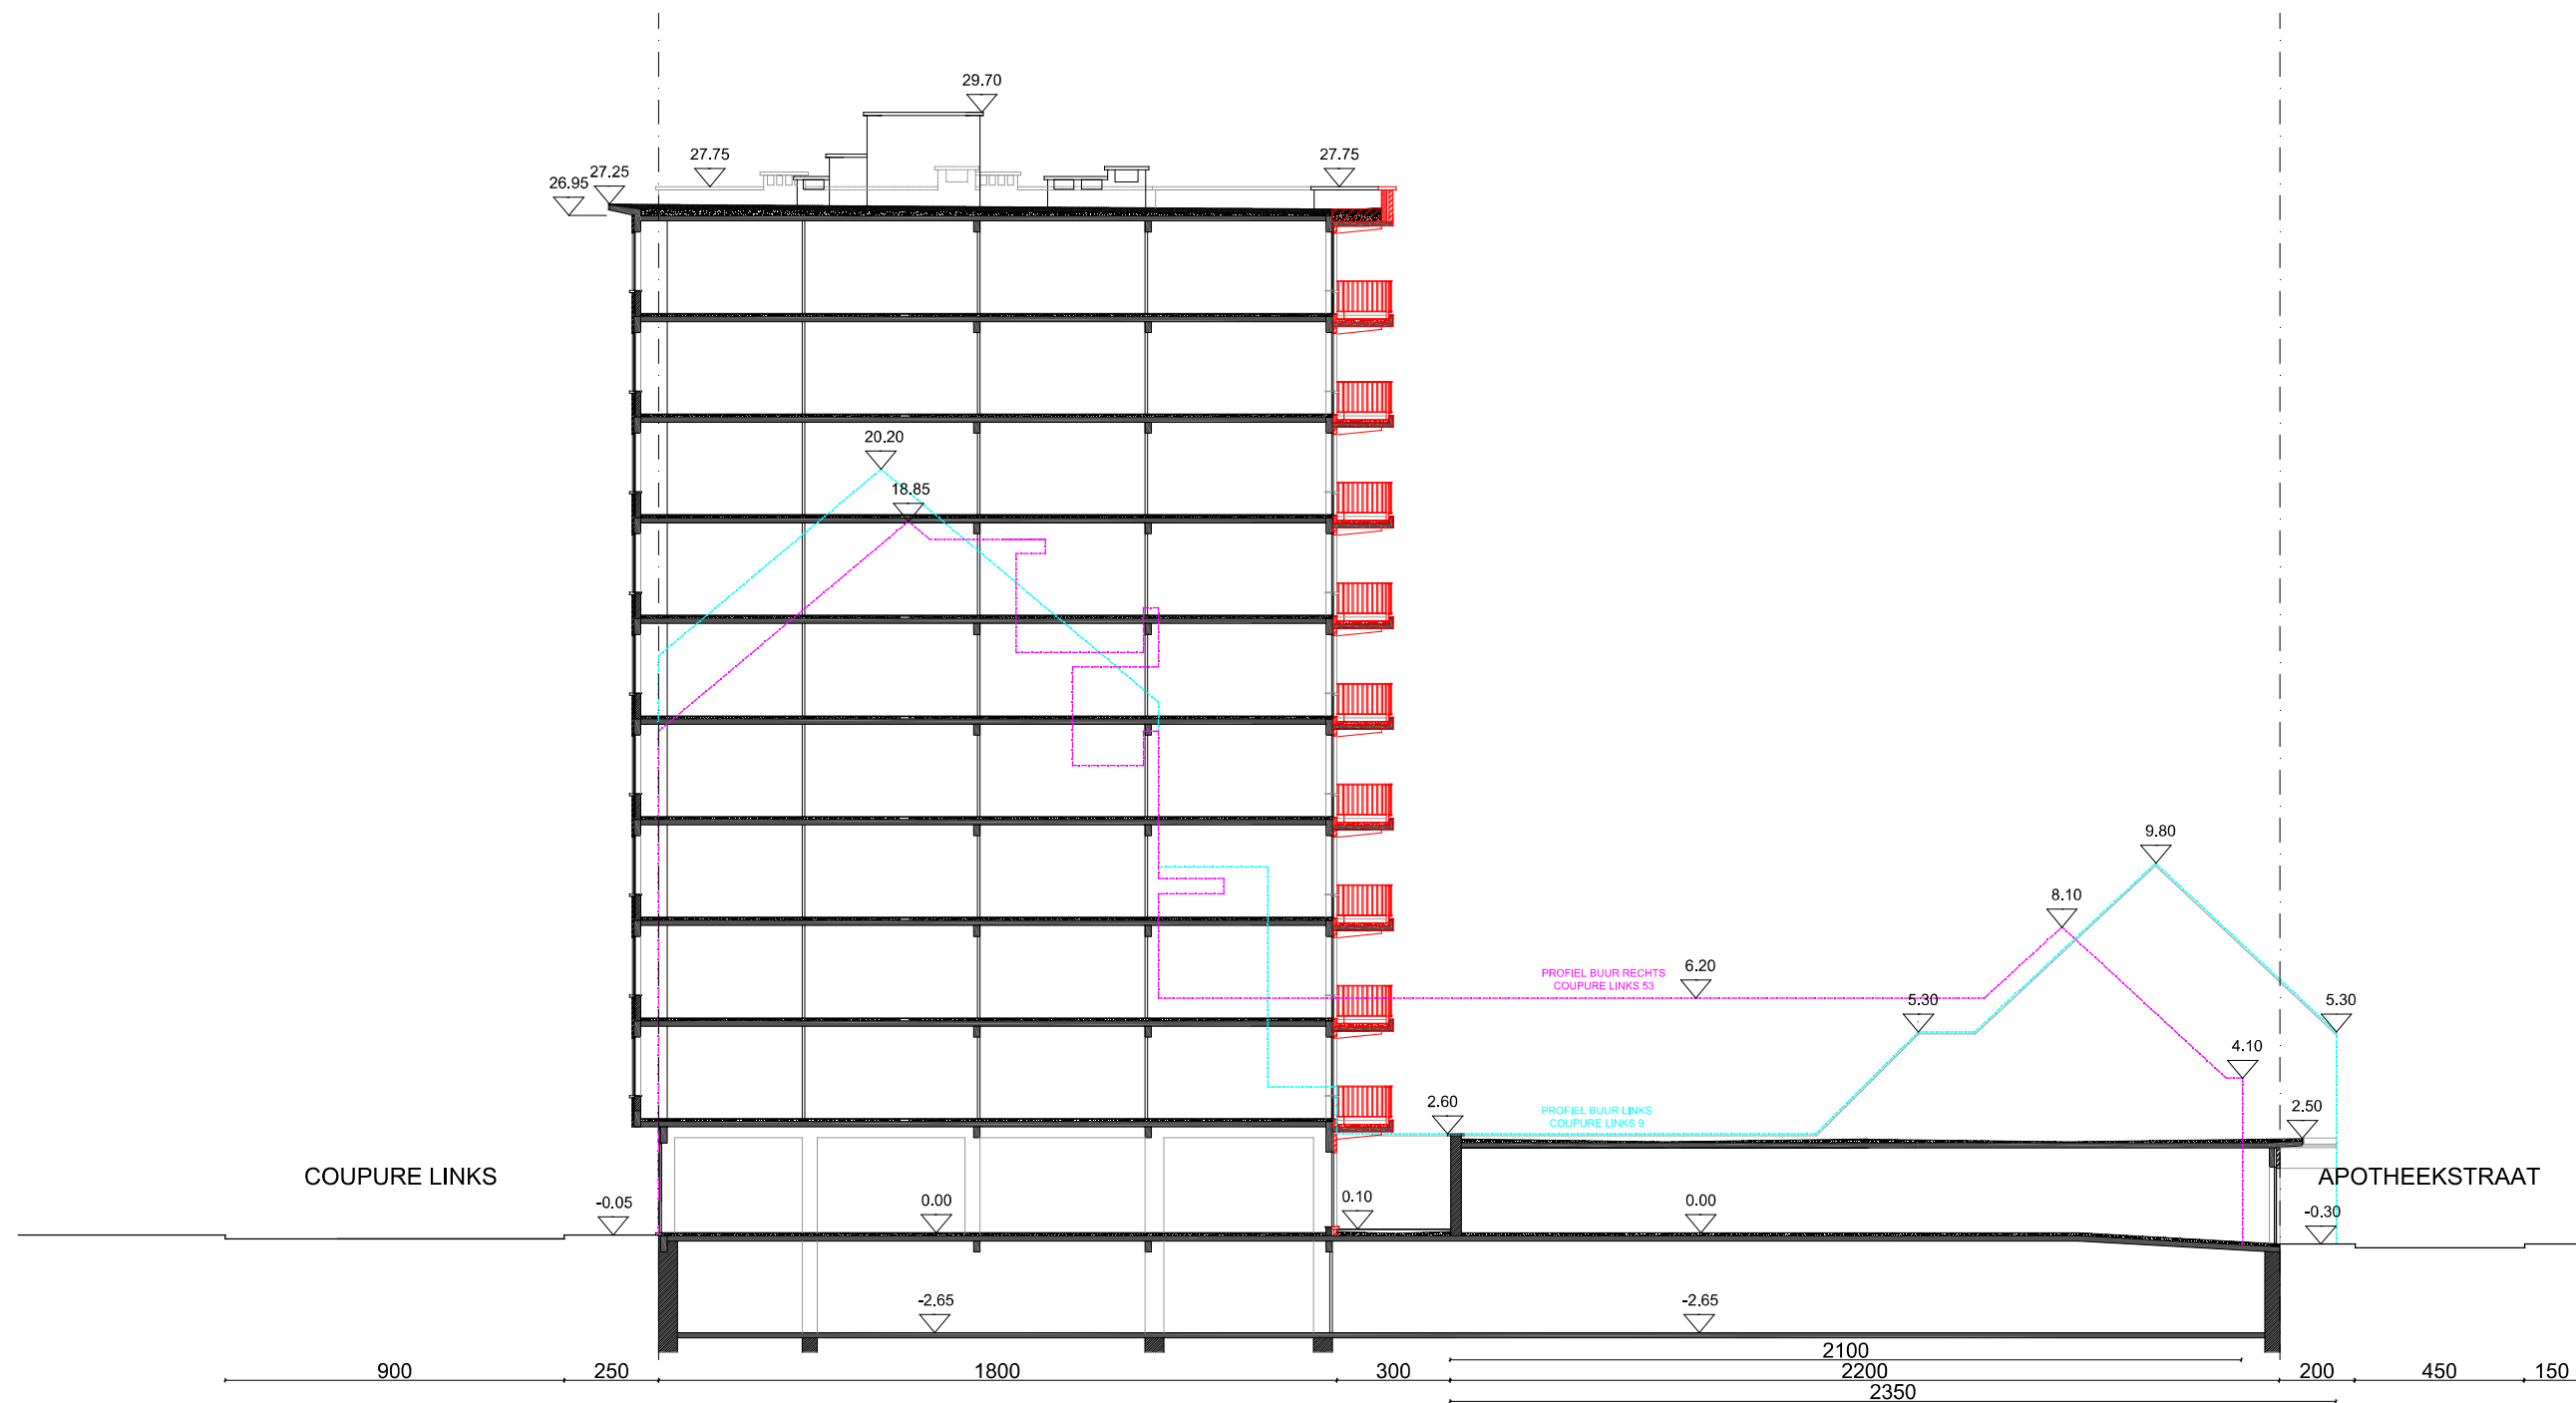


GDR-architecten bv

A Adolf Samuëlstraat 22 T 09/331.57.90
 9050 Gentbrugge F 09/232.08.23
 U www.gdr-architecten.be E info@gdr-architecten.be

RIVIERA1: RENOVATIE ACHTERGEVEL EN BALKONS RESIDENTIE RIVIERA

TERREINPROFIEL - BESTAANDE TOESTAND
 SCHAAAL 1/200