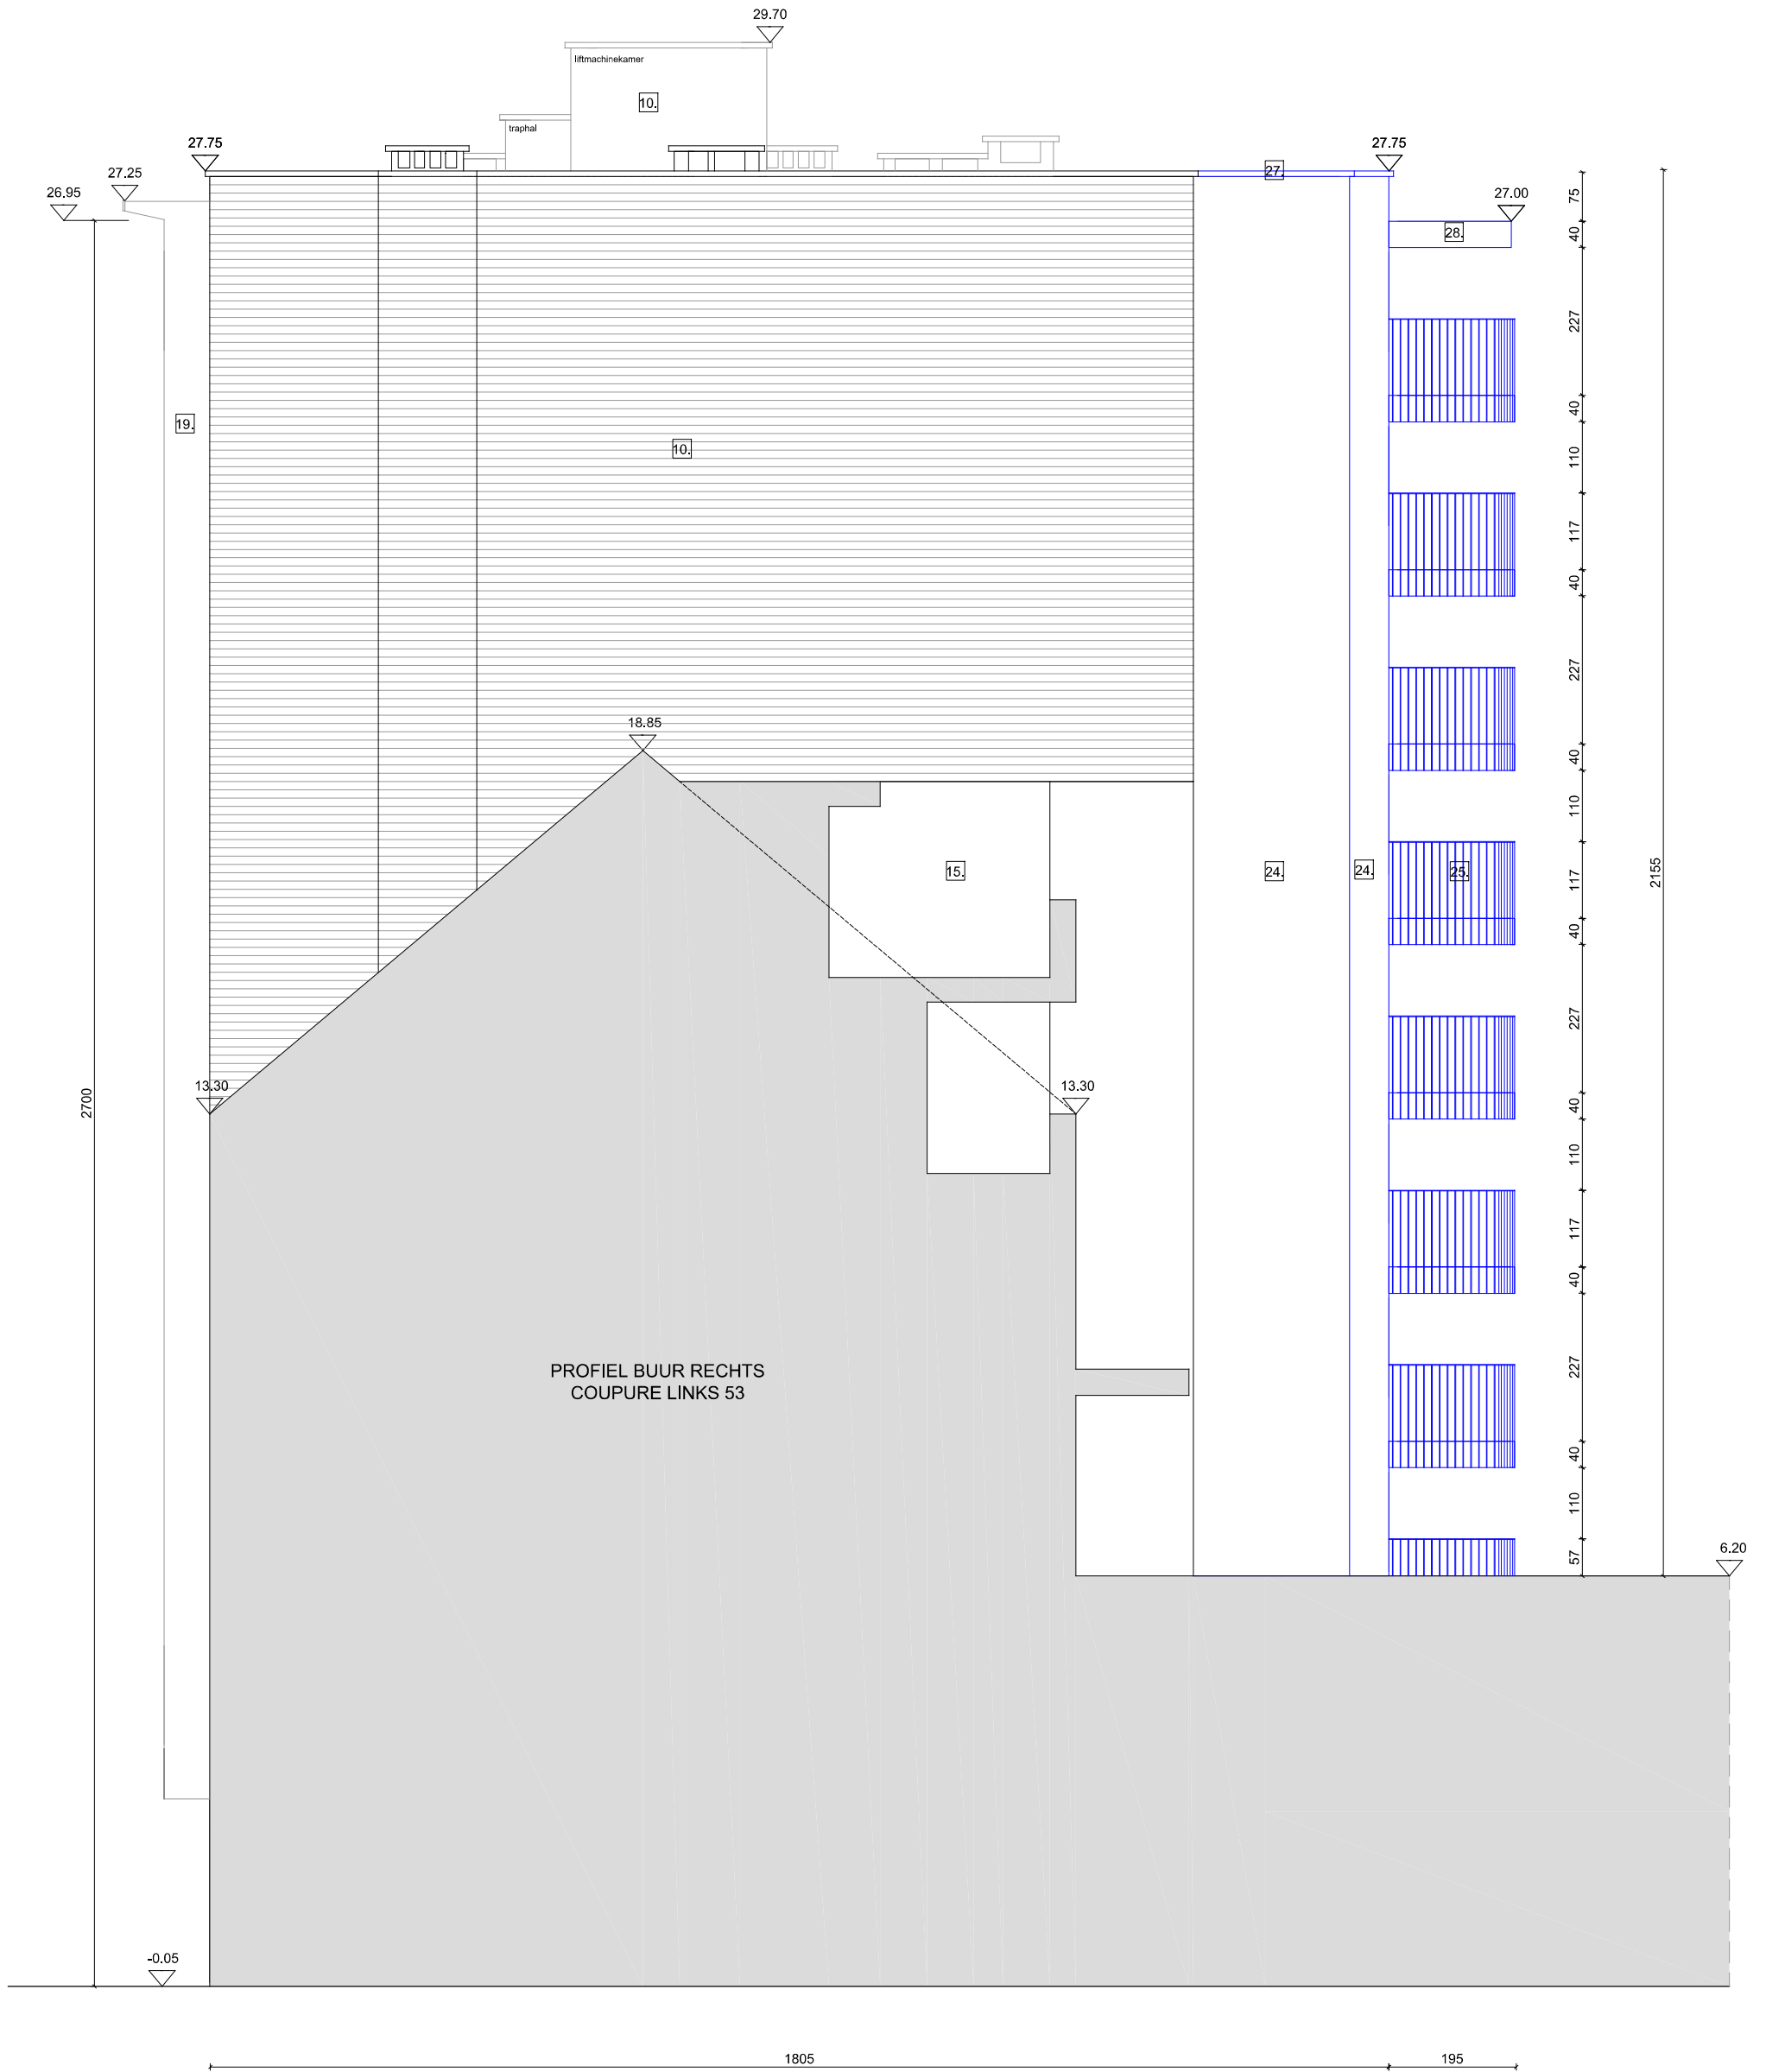


GDR-architecten bv

A Adolf Samuëlstraat 22 T 09/331.57.90
9050 Gentbrugge F 09/232.08.23
U www.gdr-architecten.be E info@gdr-architecten.be

RIVIERA1: RENOVATIE ACHTERGEVEL EN BALKONS RESIDENTIE RIVIERA

ZIJGEVEL WEST - NIEUWE TOESTAND
SCHAAL 1/100