


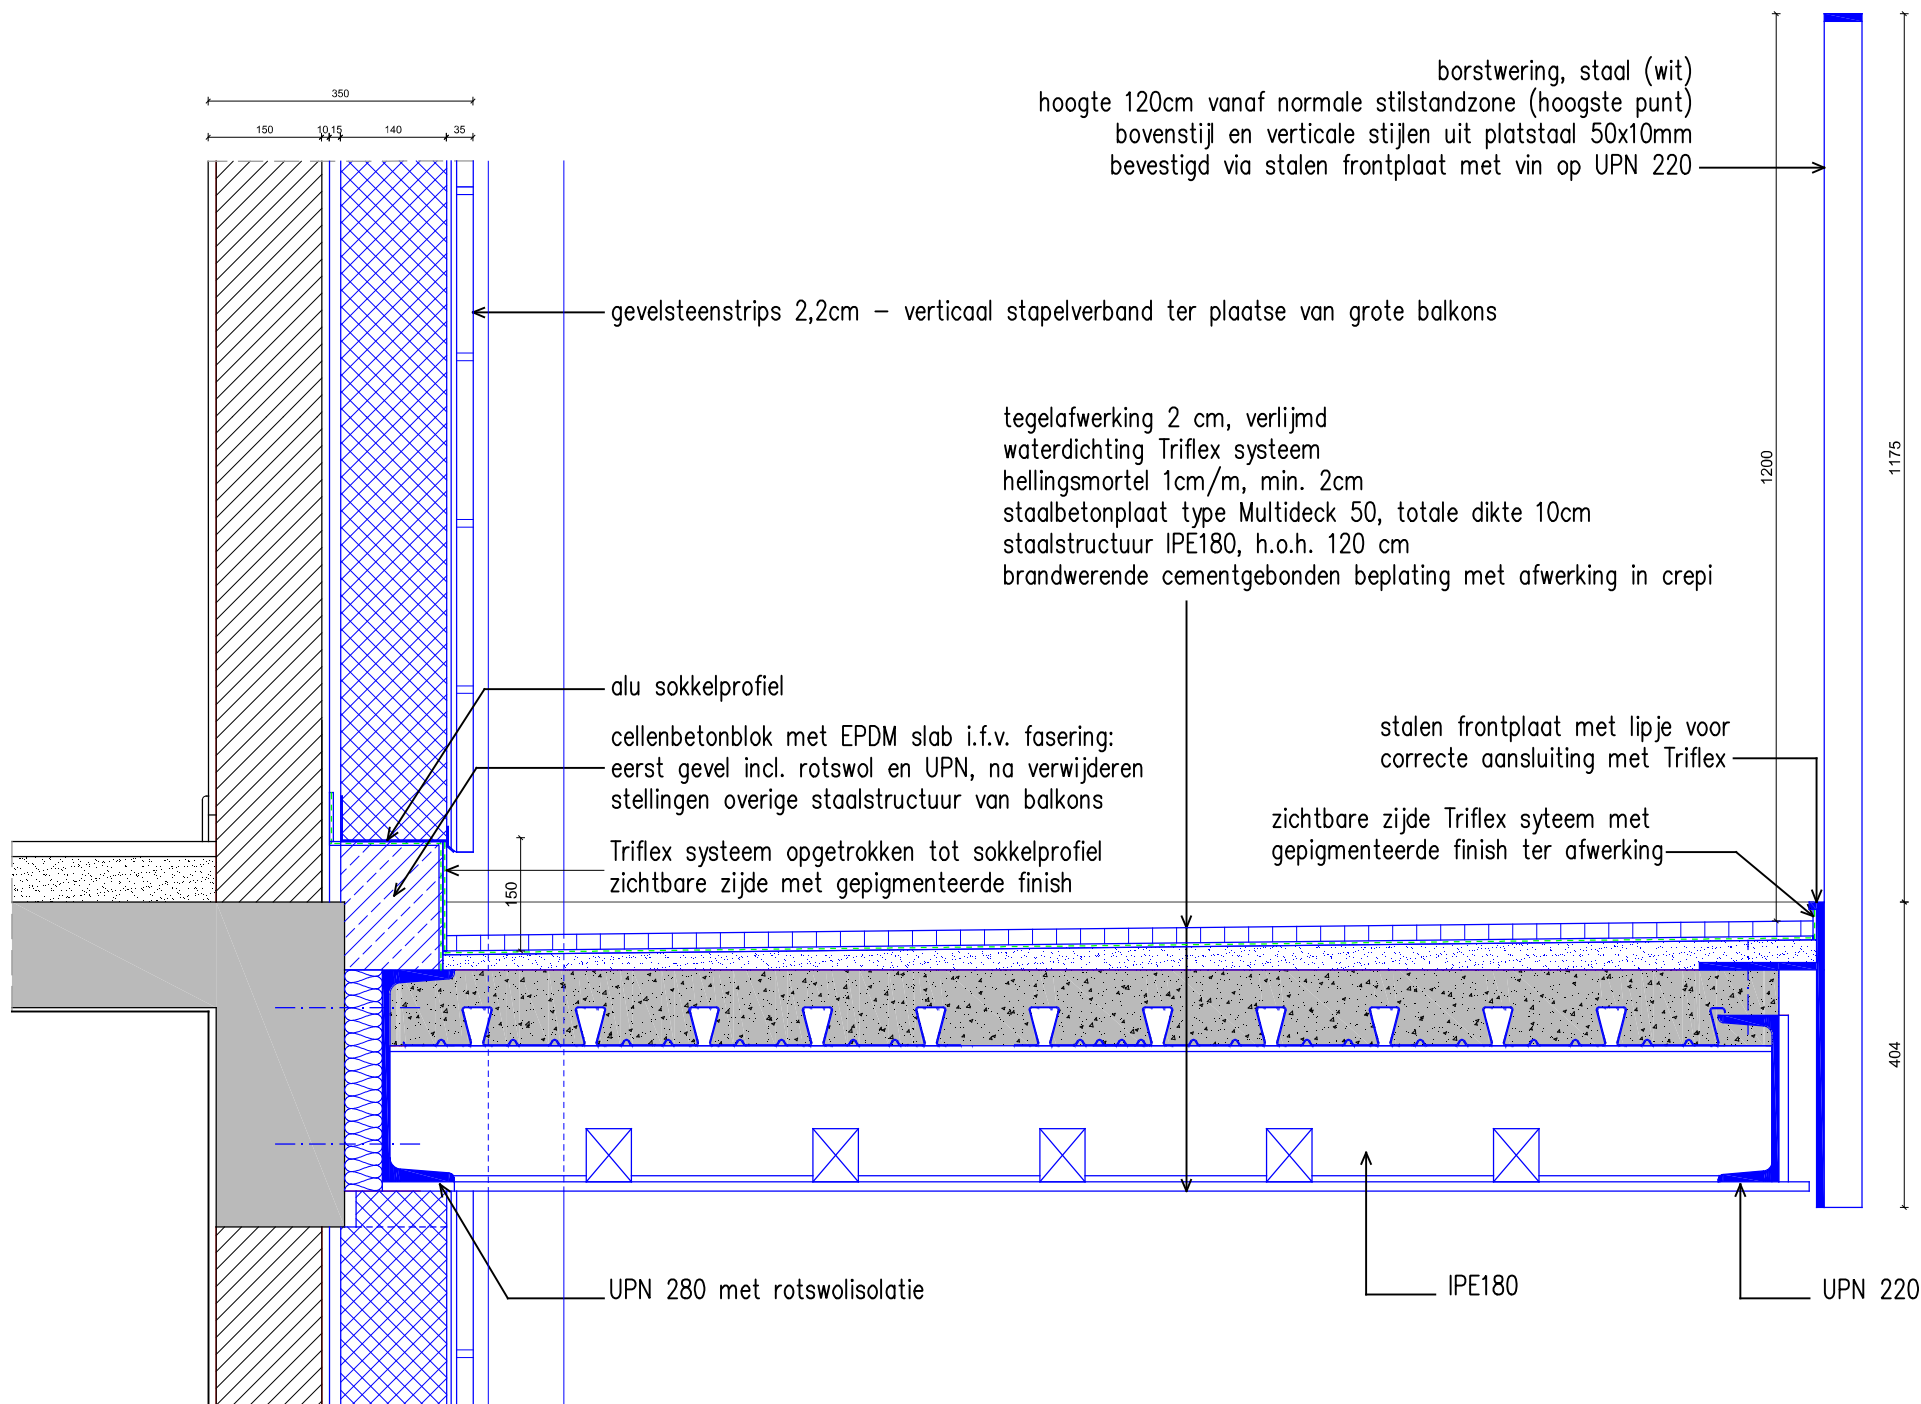

GDR-architecten bv

A Adolf Samuelstraat 22
9050 Gentbrugge
U www.gdr-architecten.be

T 09/331.57.90
F 09/232.08.23
E info@gdr-architecten.be

RIVIERA1: RENOVATIE ACHTERGEVEL EN BALKONS RESIDENTIE RIVIERA

DETAIL 8: nieuw groot balkon - verticale snede
SCHAAL 1/10