
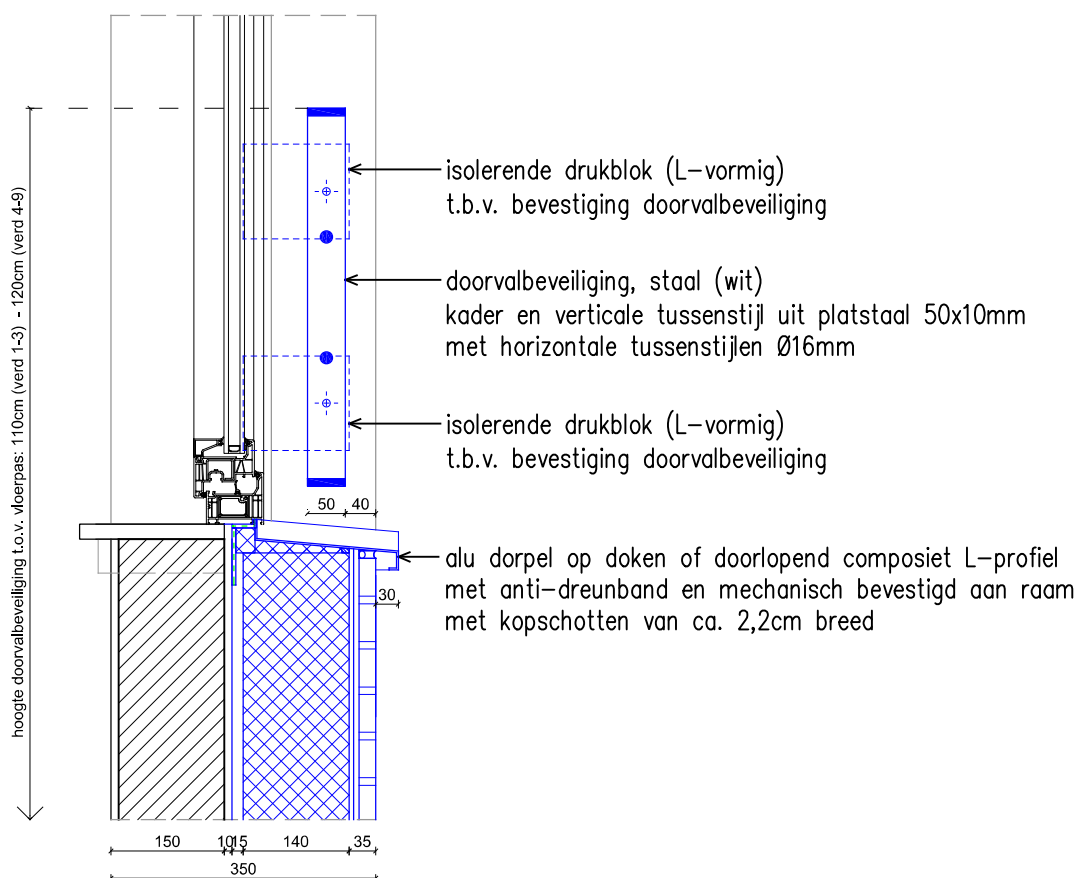


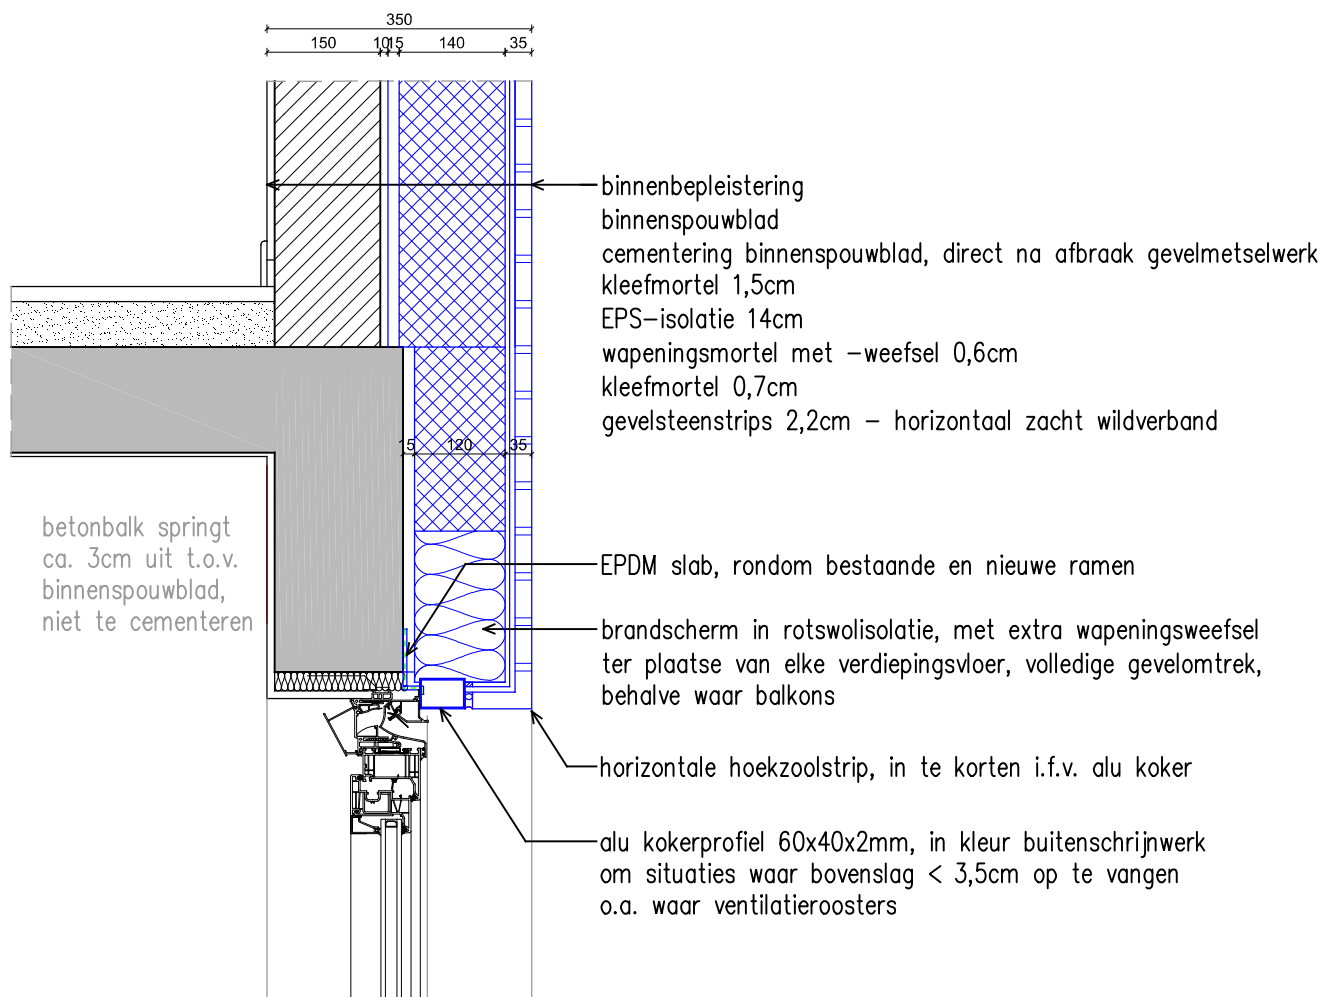

GDR-architecten bv

A Adolf Samuelstraat 22  
9050 Gentbrugge  
U www.gdr-architecten.be

T 09/331.57.90  
F 09/232.08.23  
E info@gdr-architecten.be

RIVIERA1: RENOVATIE ACHTERGEVEL EN BALKONS RESIDENTIE RIVIERA

DETAIL 2: raam met doorvalbeveiliging - verticale snede  
SCHAAL 1/10