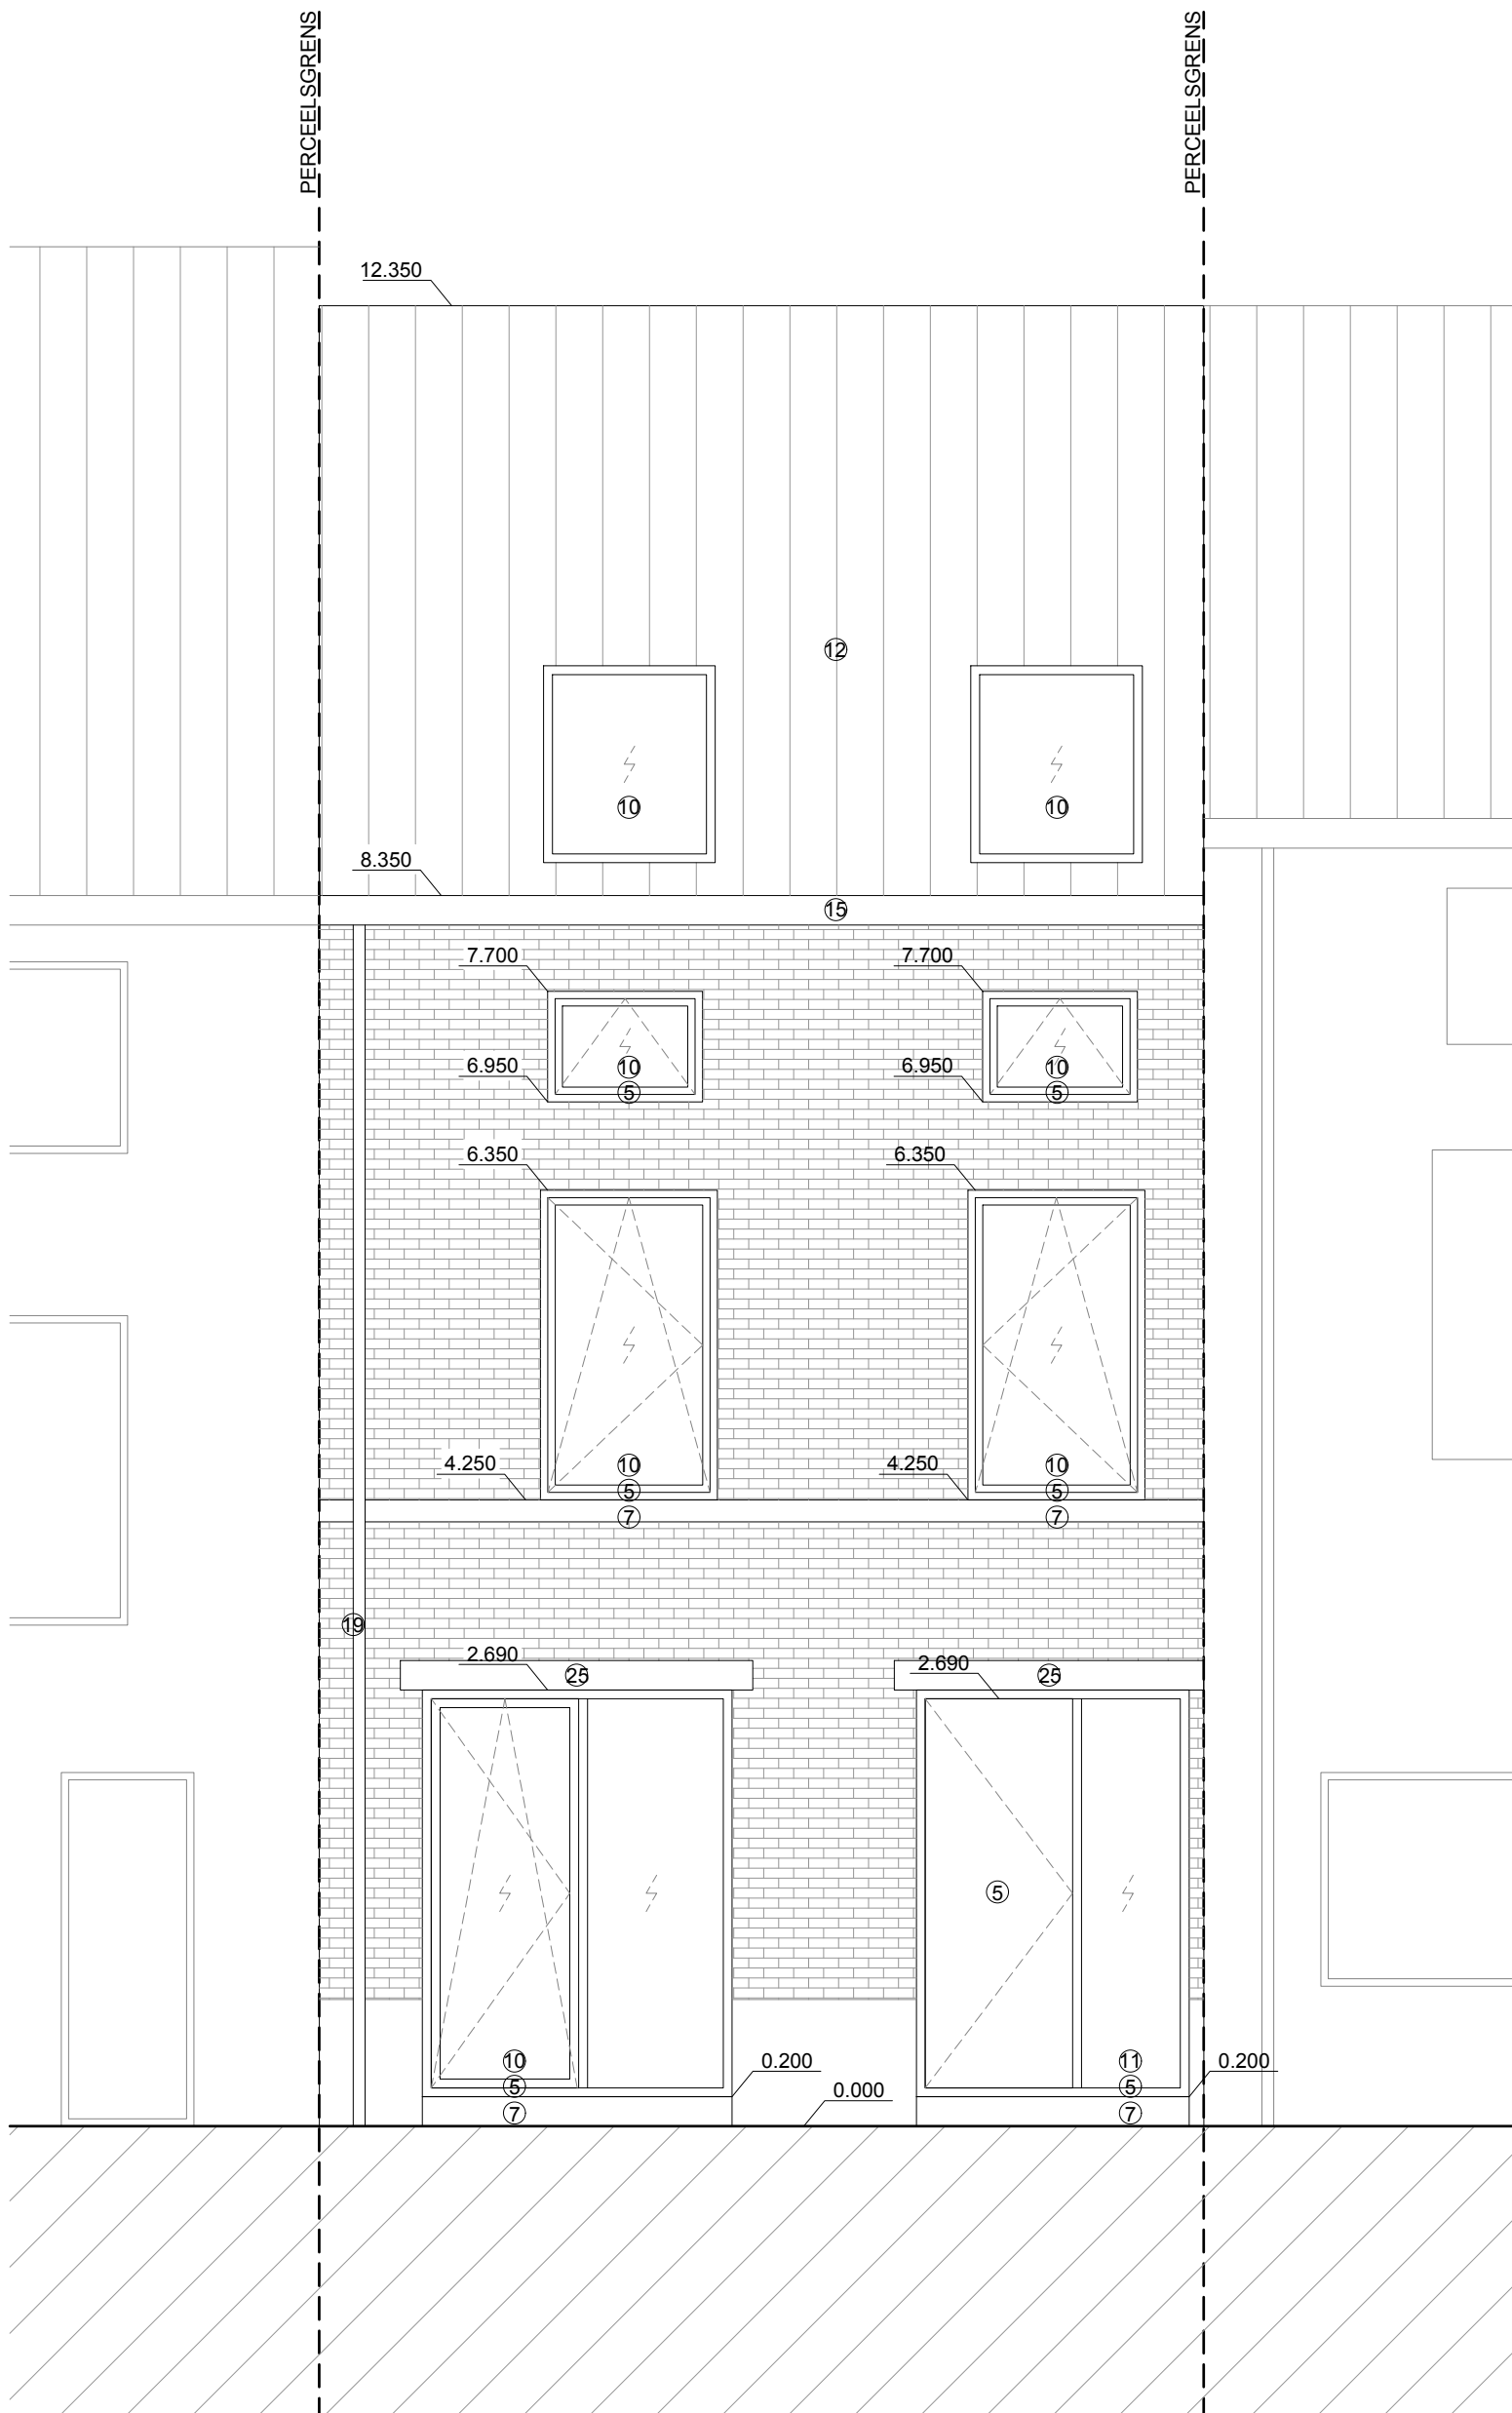


**ZIE BIJZONDERE
VOORWAARDE(N)**

0 1000mm 2000mm 3000mm

G_N_VOORGEVEL

atelier d'ami
arch. Damita Jansens
Kerkstraat 4, 201
9050 Gentbrugge

BOUWHEER:
Jochen Vermader
Damita Jansens

Kerkstraat 4, 201
9050 Gentbrugge

DOSSIER: 2026-02
ONDERWERP: OMGEVINGSVERGUNNING

BOUWPLAATS: Tweekapellenstraat 13,
9050 Gentbrugge

KADASTRAAL: GENT 22 AFD/GENTBRUGGE 2 AFD/
SECTIE B, PERCEEL 0075/00R000

PLAN NR.: 22/27
SCHAAL: 1/50
DATUM: 04/08/2026