
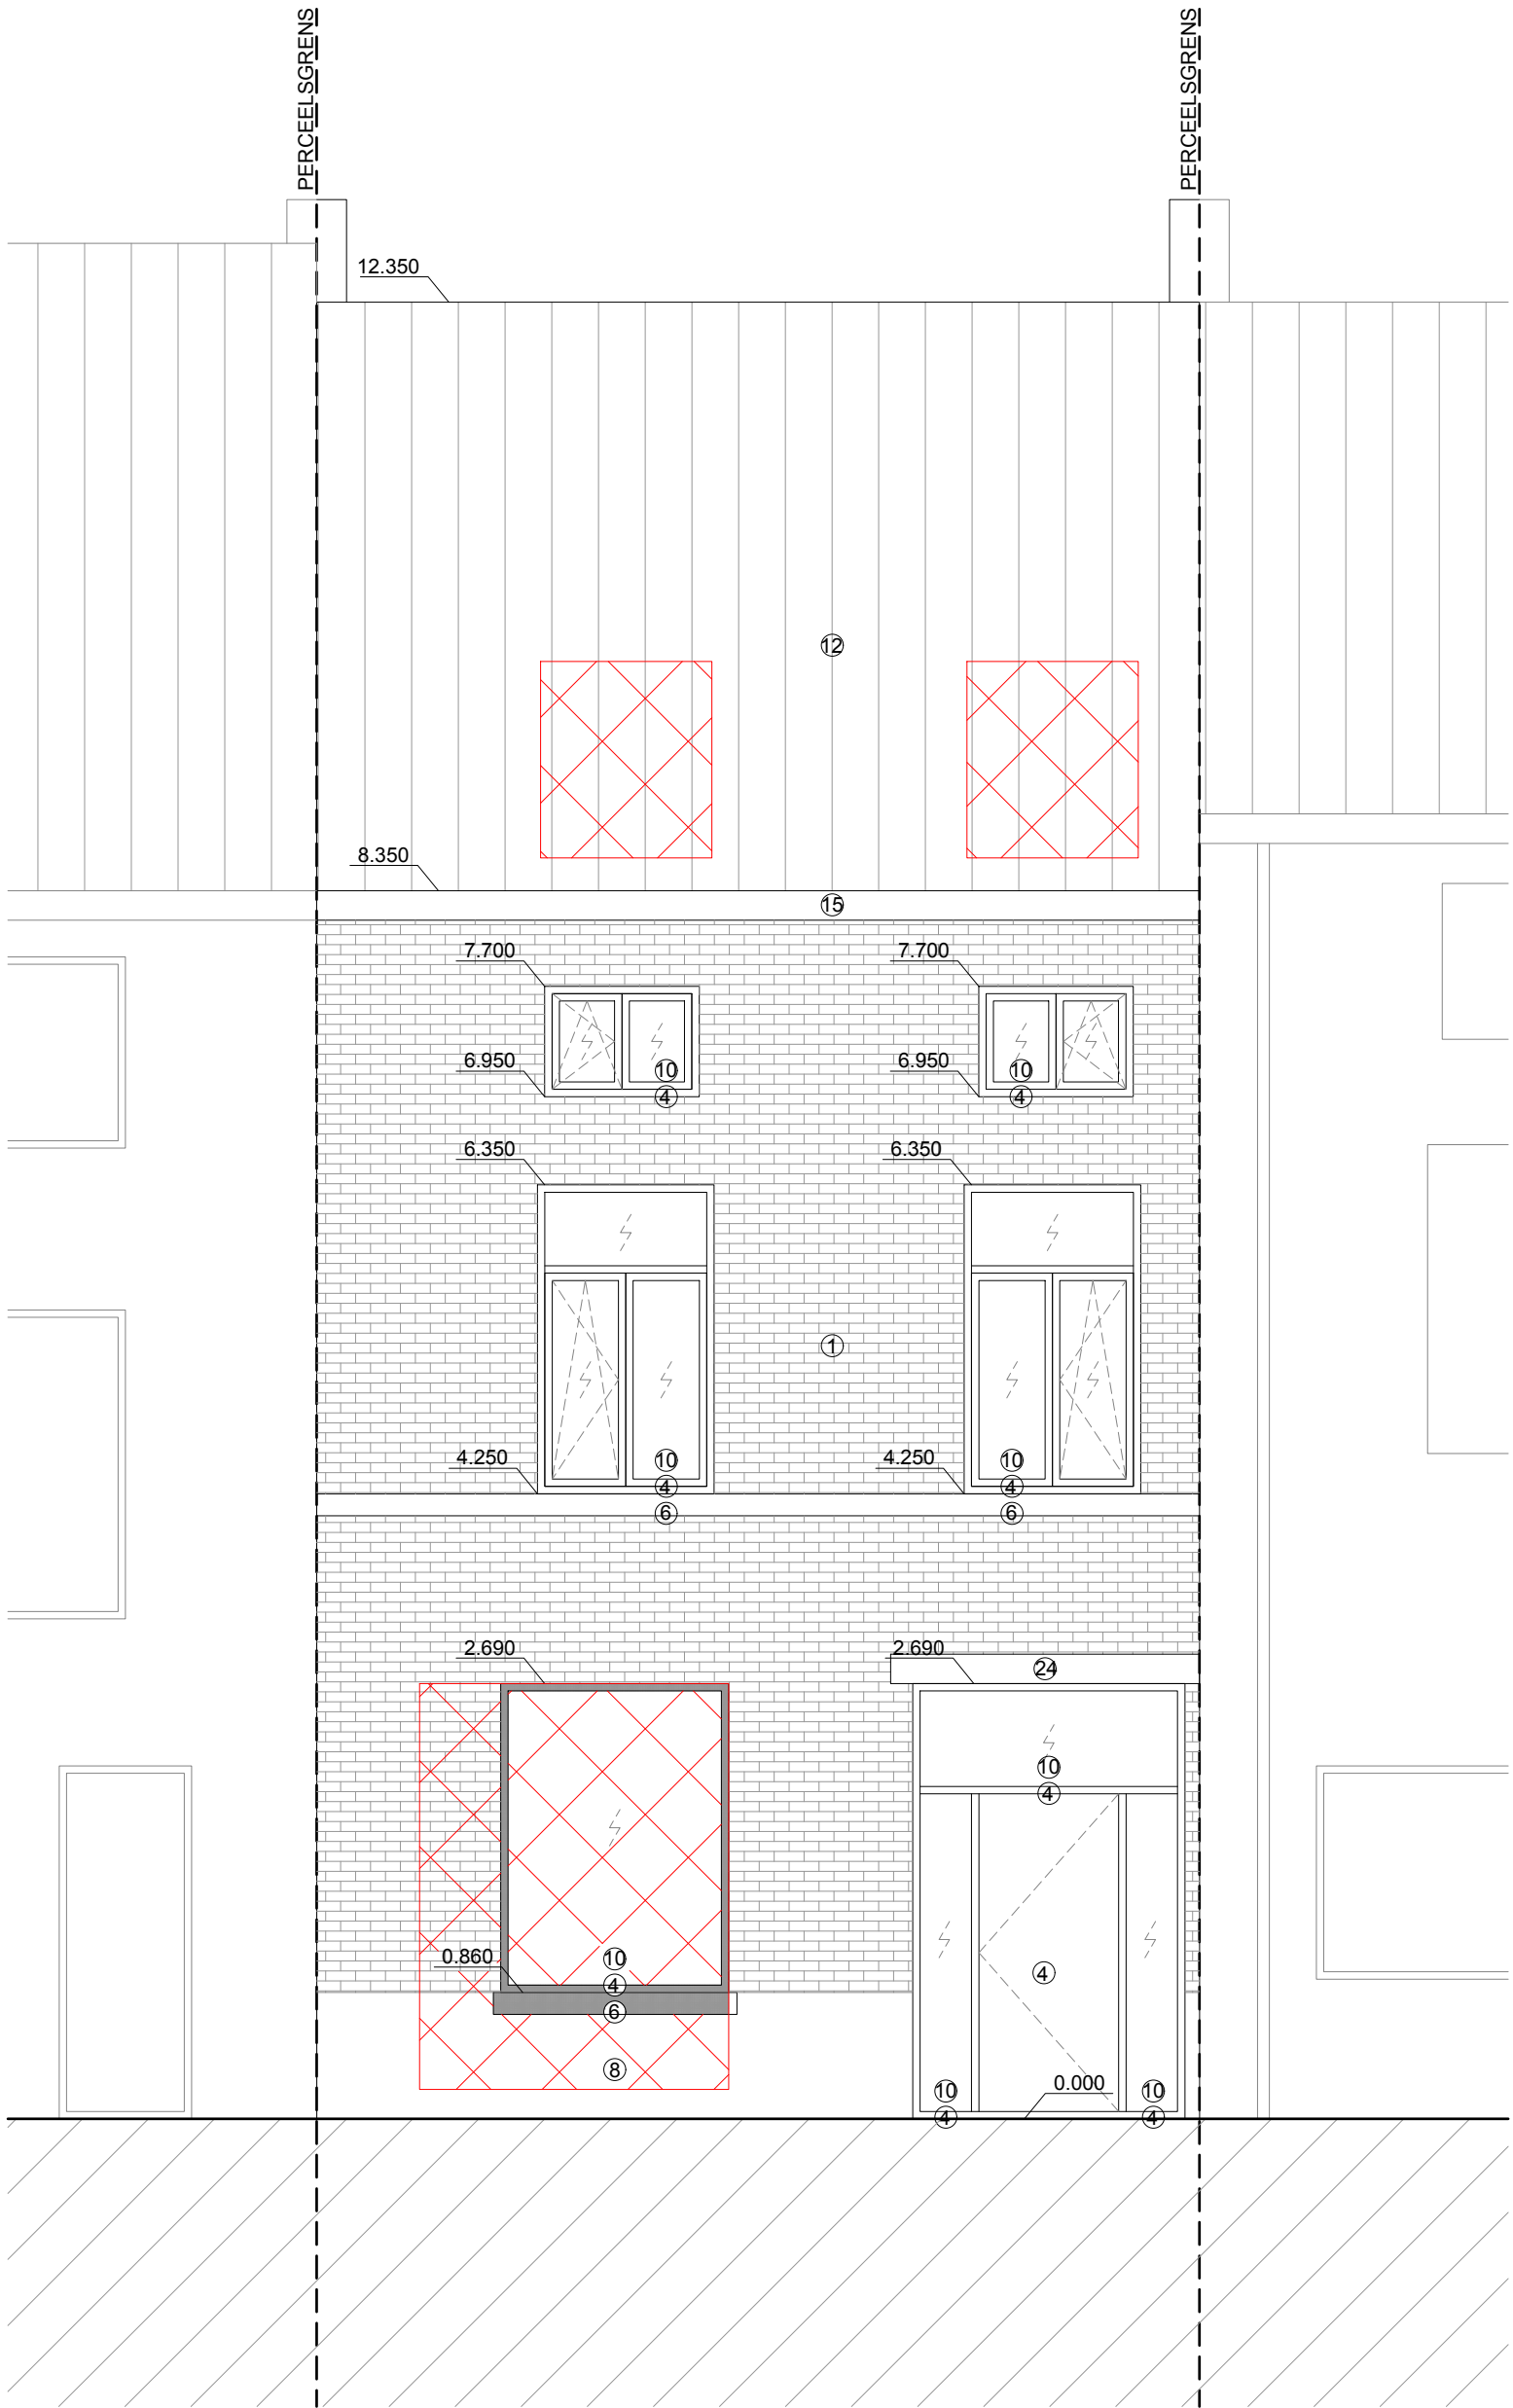


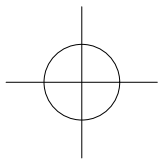

0 1000mm 2000mm 3000mm

G\_B\_VOORGEVEL

atelier d'ami  
arch. Damita Jansens  
Kerkstraat 4, 201  
9050 Gentbrugge

BOUWHEER:  
Jochen Vermader  
Damita Jansens

Kerkstraat 4, 201  
9050 Gentbrugge

DOSSIER: 2026-02  
ONDERWERP: OMGEVINGSVERGUNNING

BOUWPLAATS: Tweekapellenstraat 13,  
9050 Gentbrugge

KADASTRAAL: GENT 22 AFD/GENTBRUGGE 2 AFD/  
SECTIE B, PERCEEL 0075/00R000

PLAN NR.: 9 /27  
SCHAAL: 1/50  
DATUM: 04/08/2026